



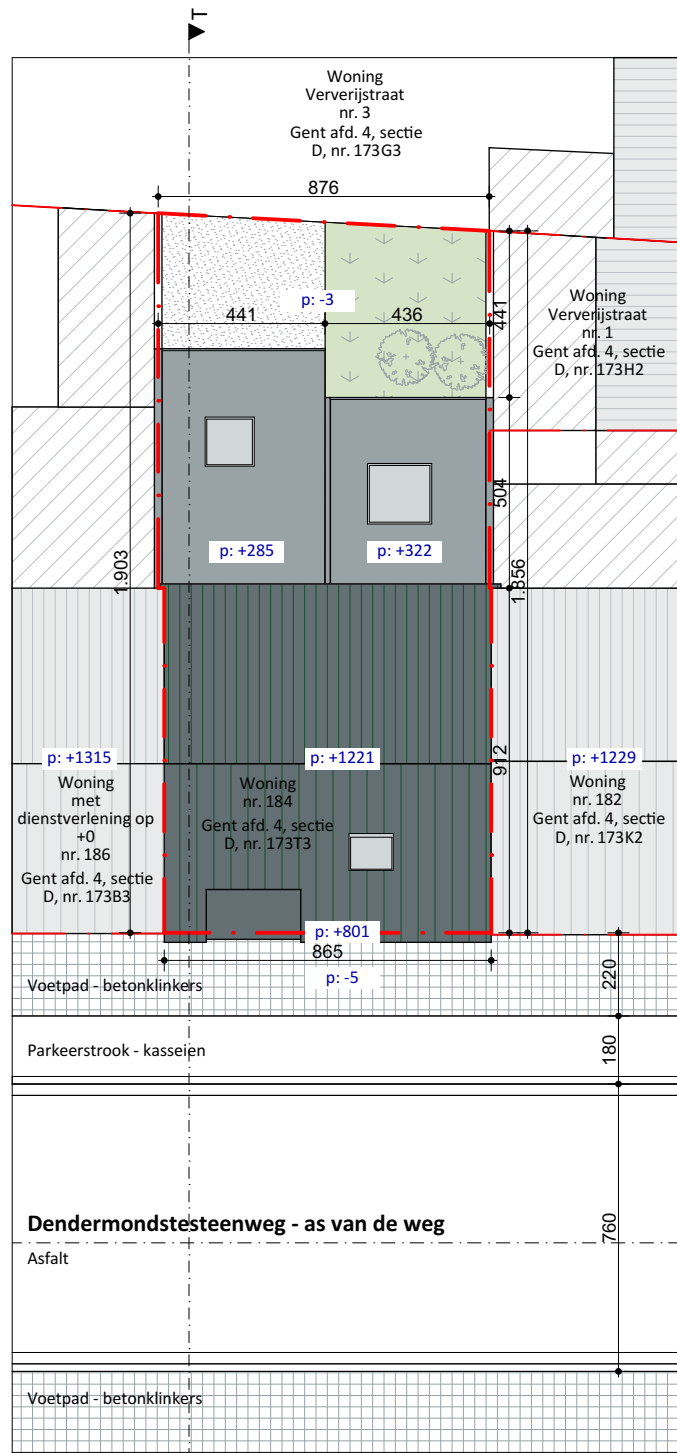

LEGENDE BIJ INPLANTINGSPLAN

- Aanpalende bebouwing hellend dak / plat dak
- Plat dak BT
- Plat dak NT
- Hellend dak BT
- Hellend dak NT
- Tuin
- Verharding
- Te renoveren
- Perceelsgrens

ZIE BIJZONDERE  
VOORWAARDE(N)

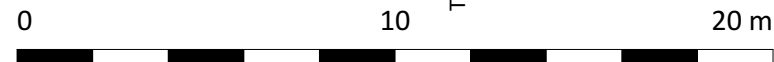

|                          |                                                                            |      |
|--------------------------|----------------------------------------------------------------------------|------|
| Inplantingsplan NT 1:200 |                                                                            | VOLT |
| Projectnaam              | Iris                                                                       |      |
| Opdrachtgever            | Mevr Vancleuvenbergen   Dendermondsesteenweg 184   9000 Gent               |      |
| Architect                | VOLT architecten bv   Burggravenlaan 264/101   9000 Gent   T: 09 219 00 74 |      |