
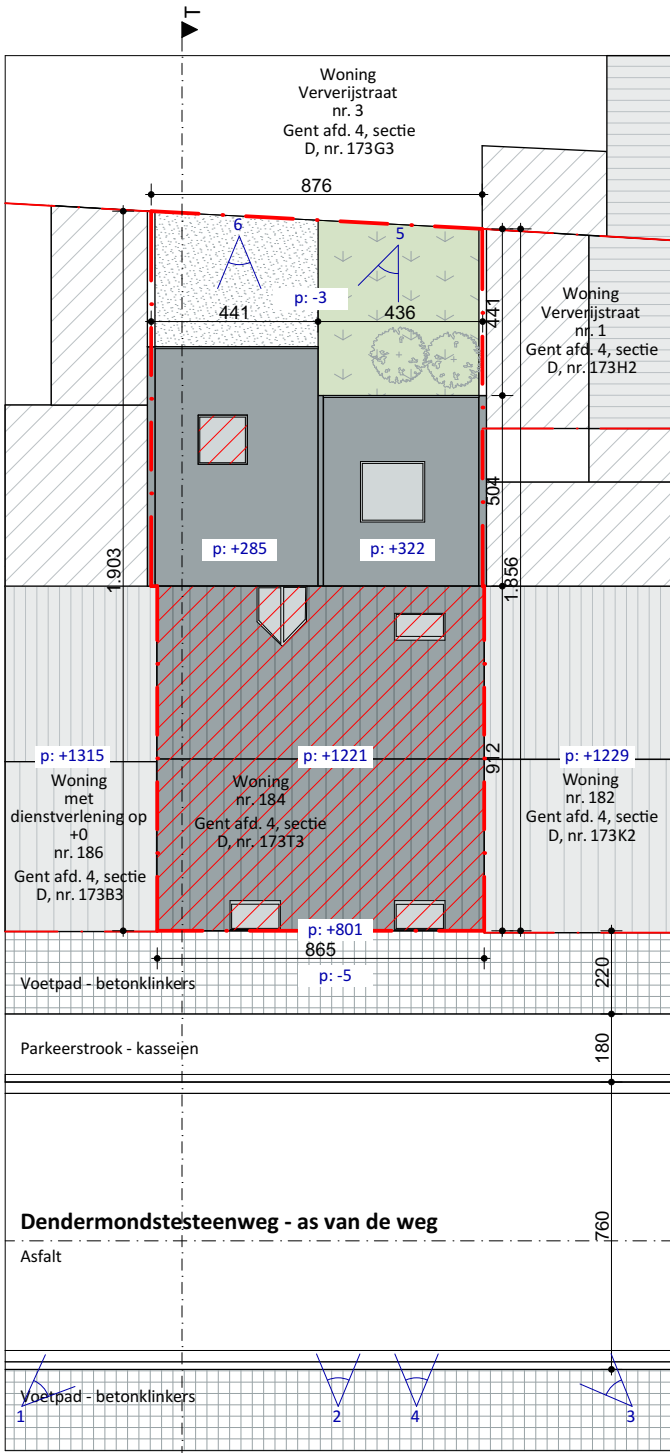


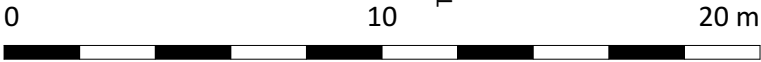

LEGENDE BIJ INPLANTINGSPLAN

Aanpalende bebouwing
hellend dak / plat dak

Plat dak BT

Plat dak NT

Hellend dak BT

Hellend dak NT

Tuin

Verharding

Te renoveren

Perceelsgrens

Inplantingsplan BT 1:200



Projectnaam	Iris
Opdrachtgever	Mevr Vancleuvenbergen Dendermondsesteenweg 184 9000 Gent
Architect	VOLT architecten bv Burggravenlaan 264/101 9000 Gent T: 09 219 00 74