


Materialen

Woning (nr.184):

1. Gevelbepleistering - groen
2. Gevelpanelen - groen
3. Dakbedekking golfplaten - grijs
4. Houten gevelbekleding
5. Buitenschrijnwerk in PVC - wit
6. Buitenschrijnwerk in hout
7. Dakvlakramen
8. Hanggoot - grijs
9. Regenwaterafvoer kunststof - grijs

Buren (nr.182 en 186):

- i. Gevelbepleistering - grijs
- ii. Plint - blauwe hardsteen
- iii. Keramische dakpannen - rood
- iv. Natuurstenen gevelbekleding
- v. Metselwerk - oranje
- vi. Buitenschrijnwerk in PVC, donker blauw
- vii. Dorpel - blauwe hardsteen
- ix. Keramische wandtegels
- ix. Bakgoot - grijs

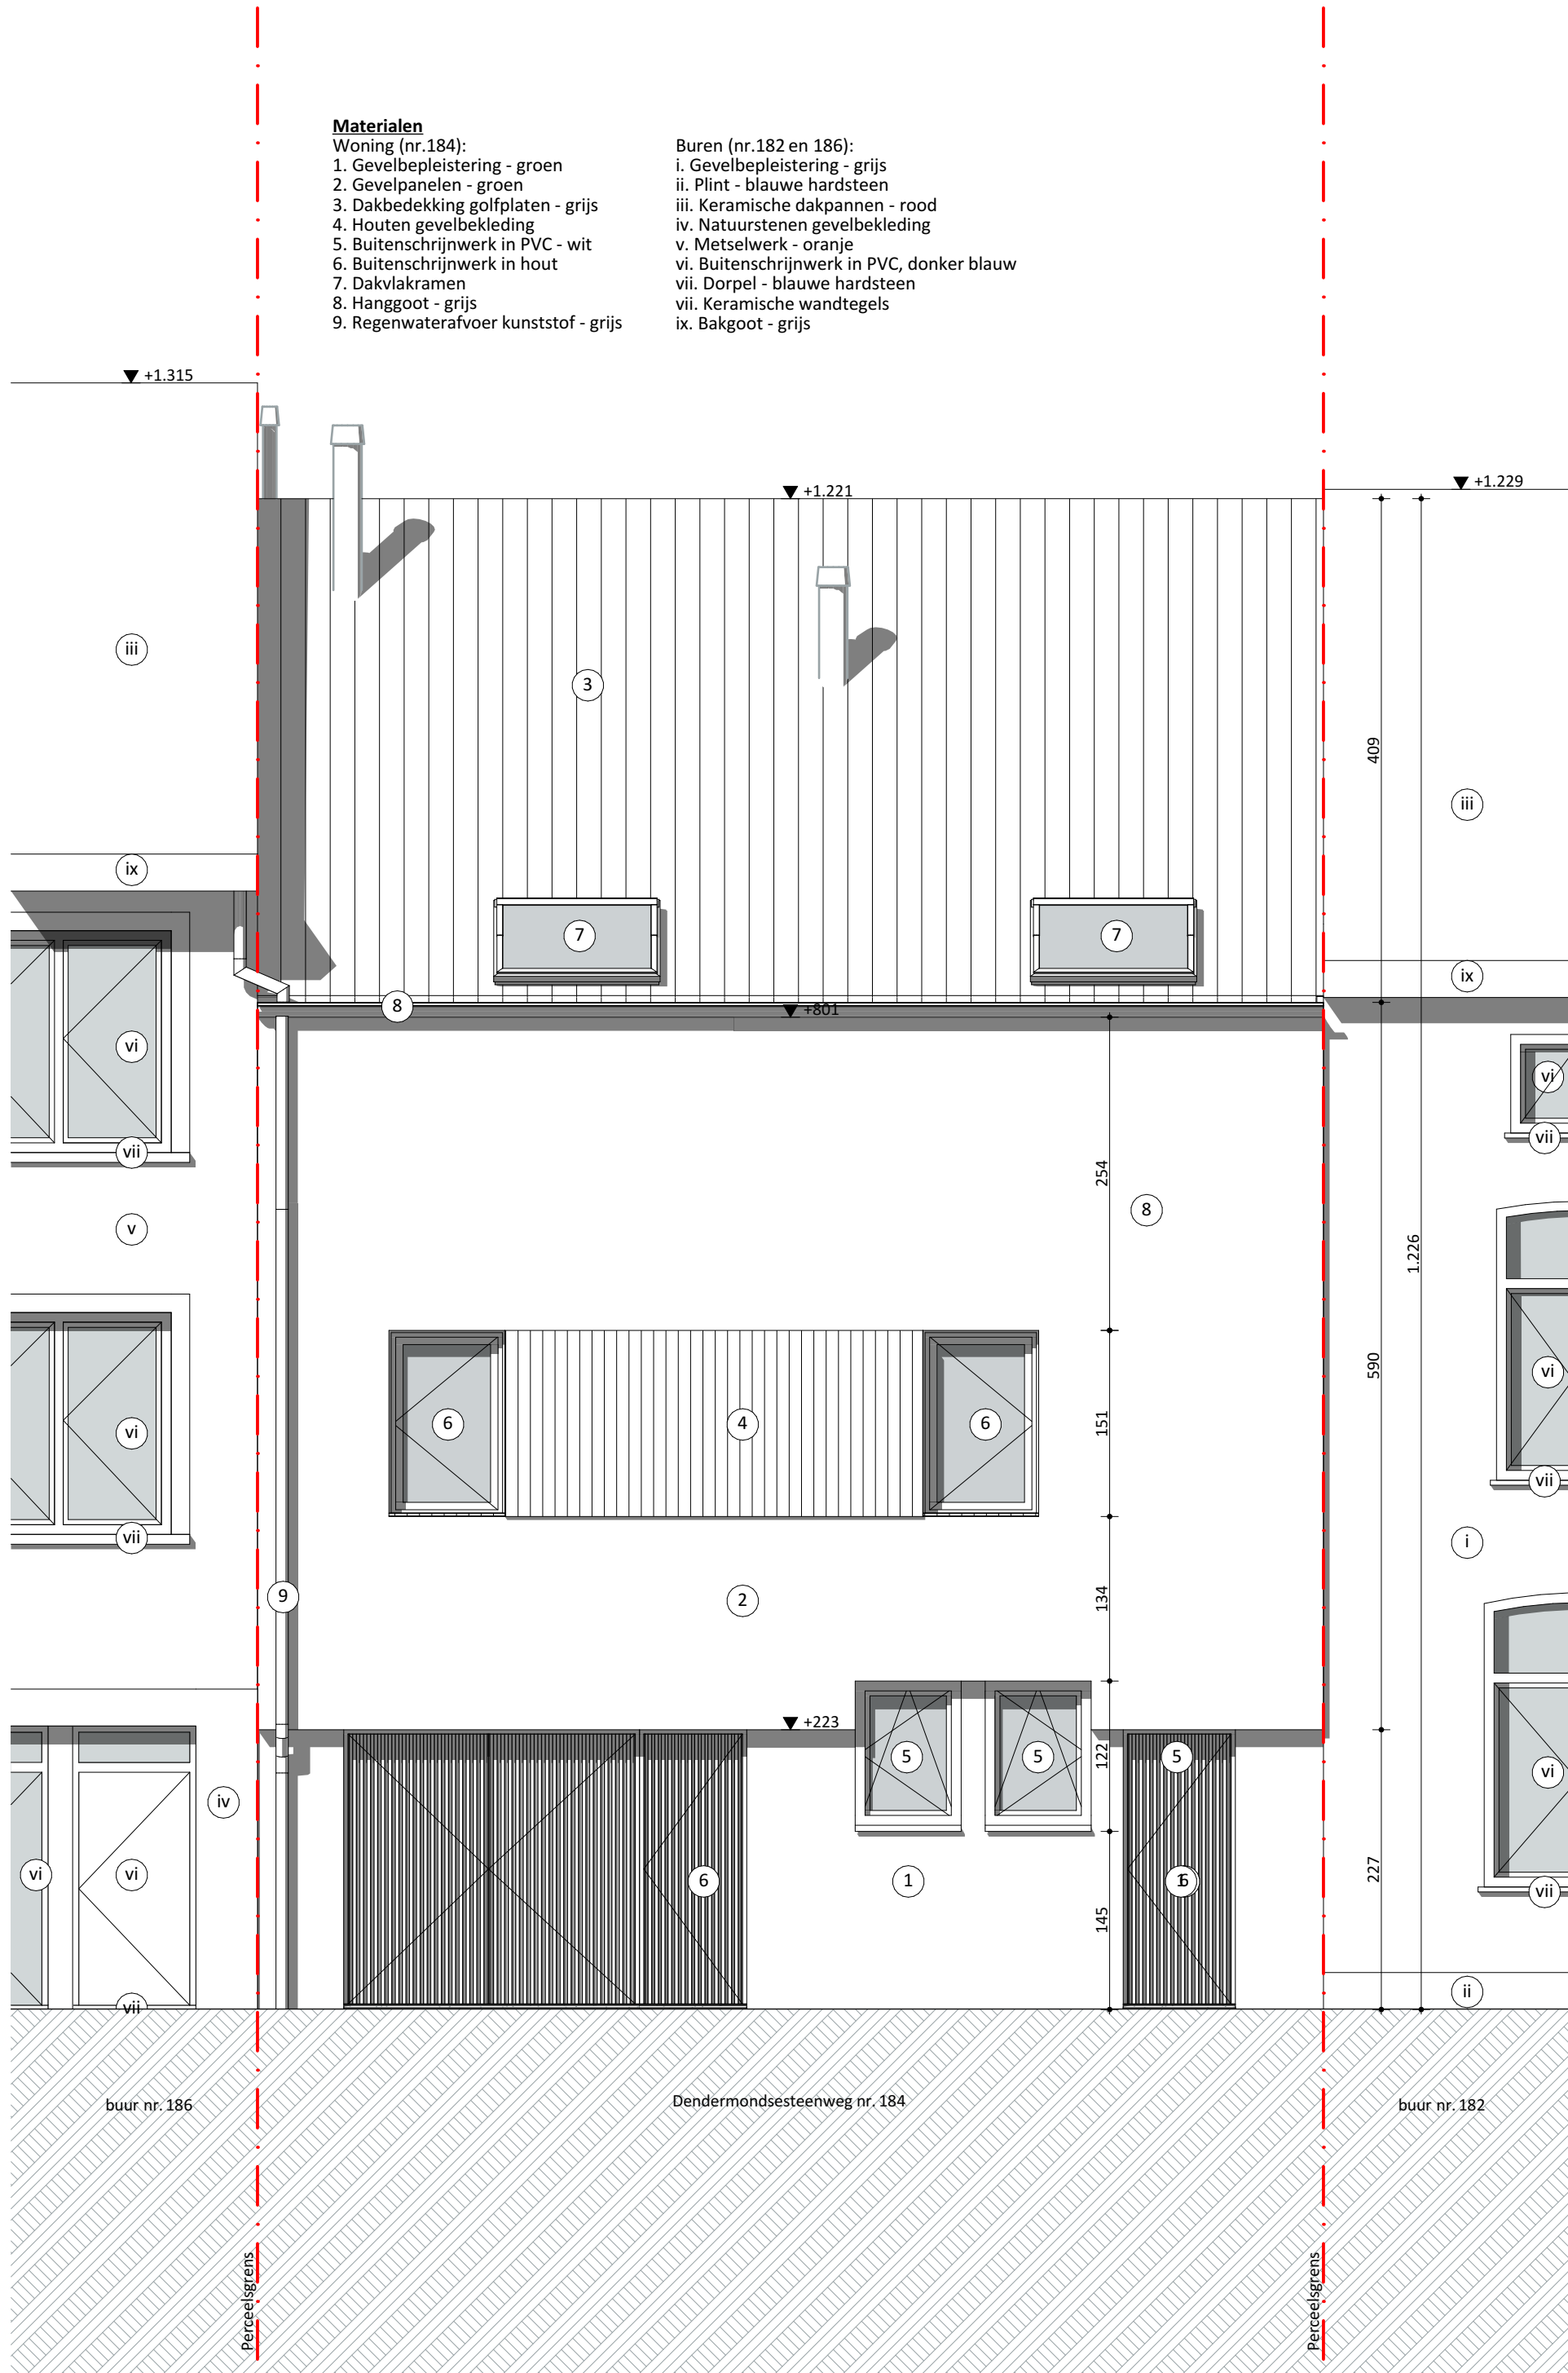

Voorgevel 1:50		VOLT
Projectnaam	Iris	
Opdrachtgever	Mevr Vancluevenbergen Dendermondsesteenweg 184 9000 Gent	
Architect	VOLT architecten bv Burggravenlaan 264/101 9000 Gent T: 09 219 00 74	