


**ZIE BIJZONDERE
VOORWAARDE(N)**

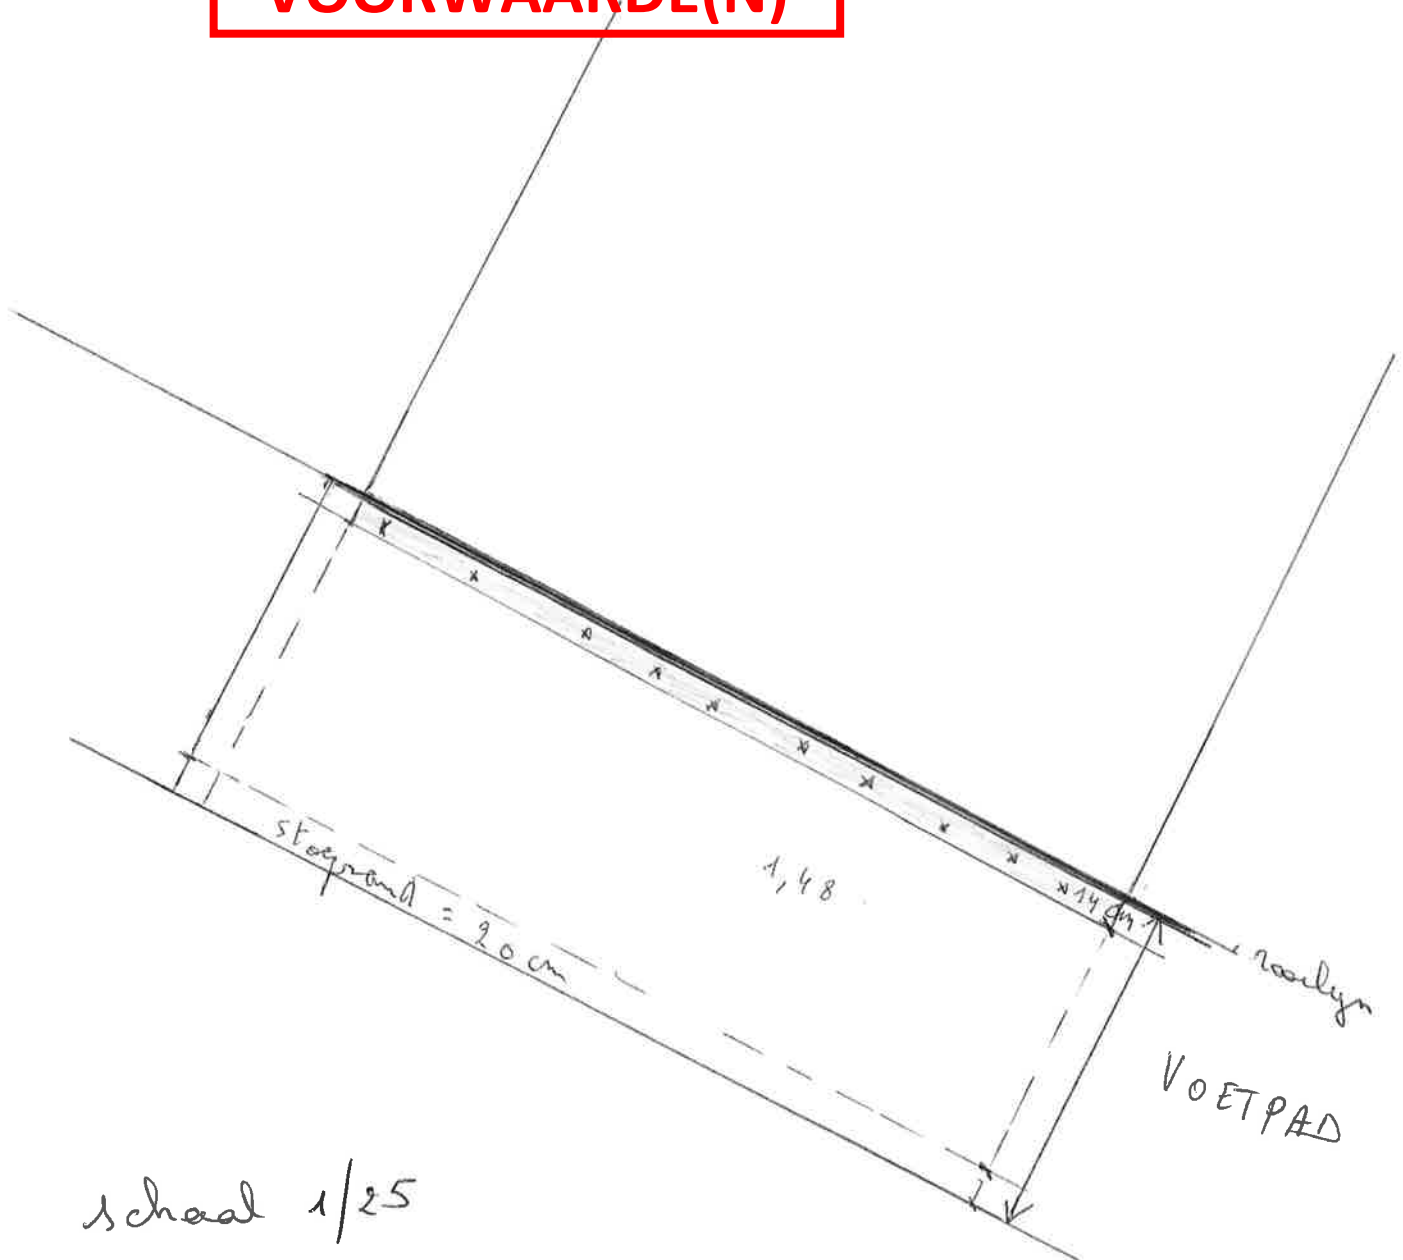

schaal 1/25

- * Isolatie = 14 cm achter raailyn
- staprand = 20 cm.
- voetpad - isolatie = 1,68.