


ZIE BIJZONDERE VOORWAARDE(N)

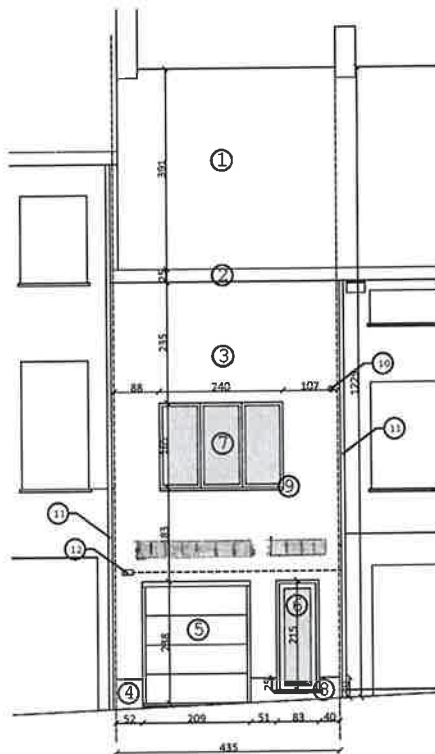

Bestaande toestand:

1. Dakpan - rood/bruin
2. Bakgoot, beplating - wit
3. Gevelafwerking in cupi - KLEUR
4. Gevelplint in granietkorrels - KLEUR
5. Sectionaalpoort - wit
6. Voordeur PVC - wit - beglaasd
7. Nieuw raam - PVC - wit
8. Dorpels - arduin
9. Alu dorpel
10. Ankerpunt bovenlijn fram
11. Regenwaterafvoeren
12. Bakje telecommunicatie

Tekening Nieuwe toestand Gevel

Schaal
1/100

