


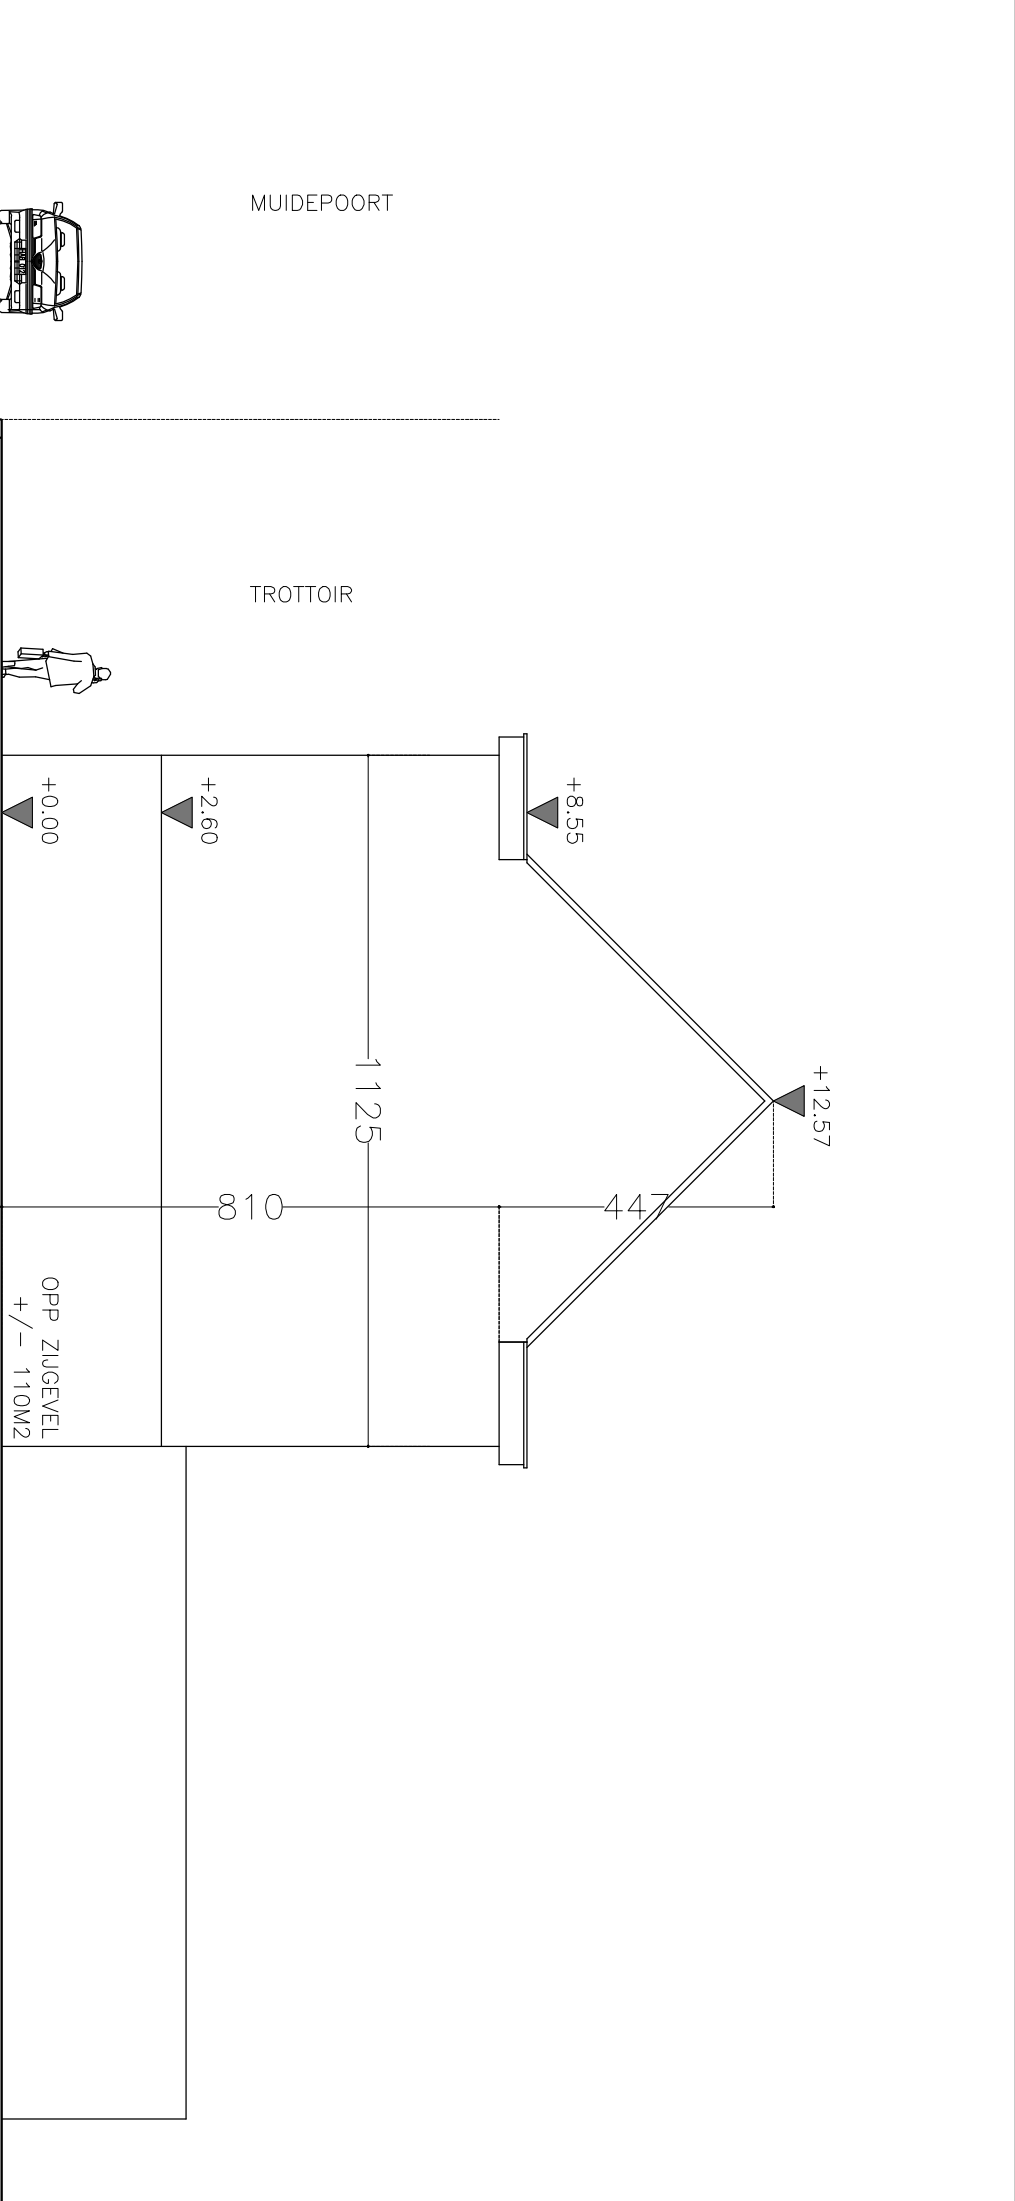

TEKENAAR	TEKEN ONTWERP CONTROLE BIJRO www.vie-k.be
	CASSESTRAT 1 - 9310 BAARDEBEM (FALST)
	GSM 0496-31.16.98 MAIL info@vie-k.be
AANVRAGER	VD RECLAME
	BRUSSELSSESTEENWEG 527 - 3090 OVERIJSE
	TEL 014-81.38.55 MAIL info@vdreclame.be

BETREFT	FRAME MET RECLAMESPANDOEK (2)	
PLAATS	MUIDEPOORT 101 - 9000 GENT	
KADASTER	GENT 7 AFD G 552c	4480700552/25C000

FASE	REGULARISATIE		
SCHAL	1/125	AEDRUK	A4-FORMAAT
VERSIE	1	DATUM	03/06/2026
O.REF	26-007	BETREFT	GEVEL VERGUND
REF.O-L	BA RECLAME.G.V.1.GEVEL VERGUNDE TOESTAND		