


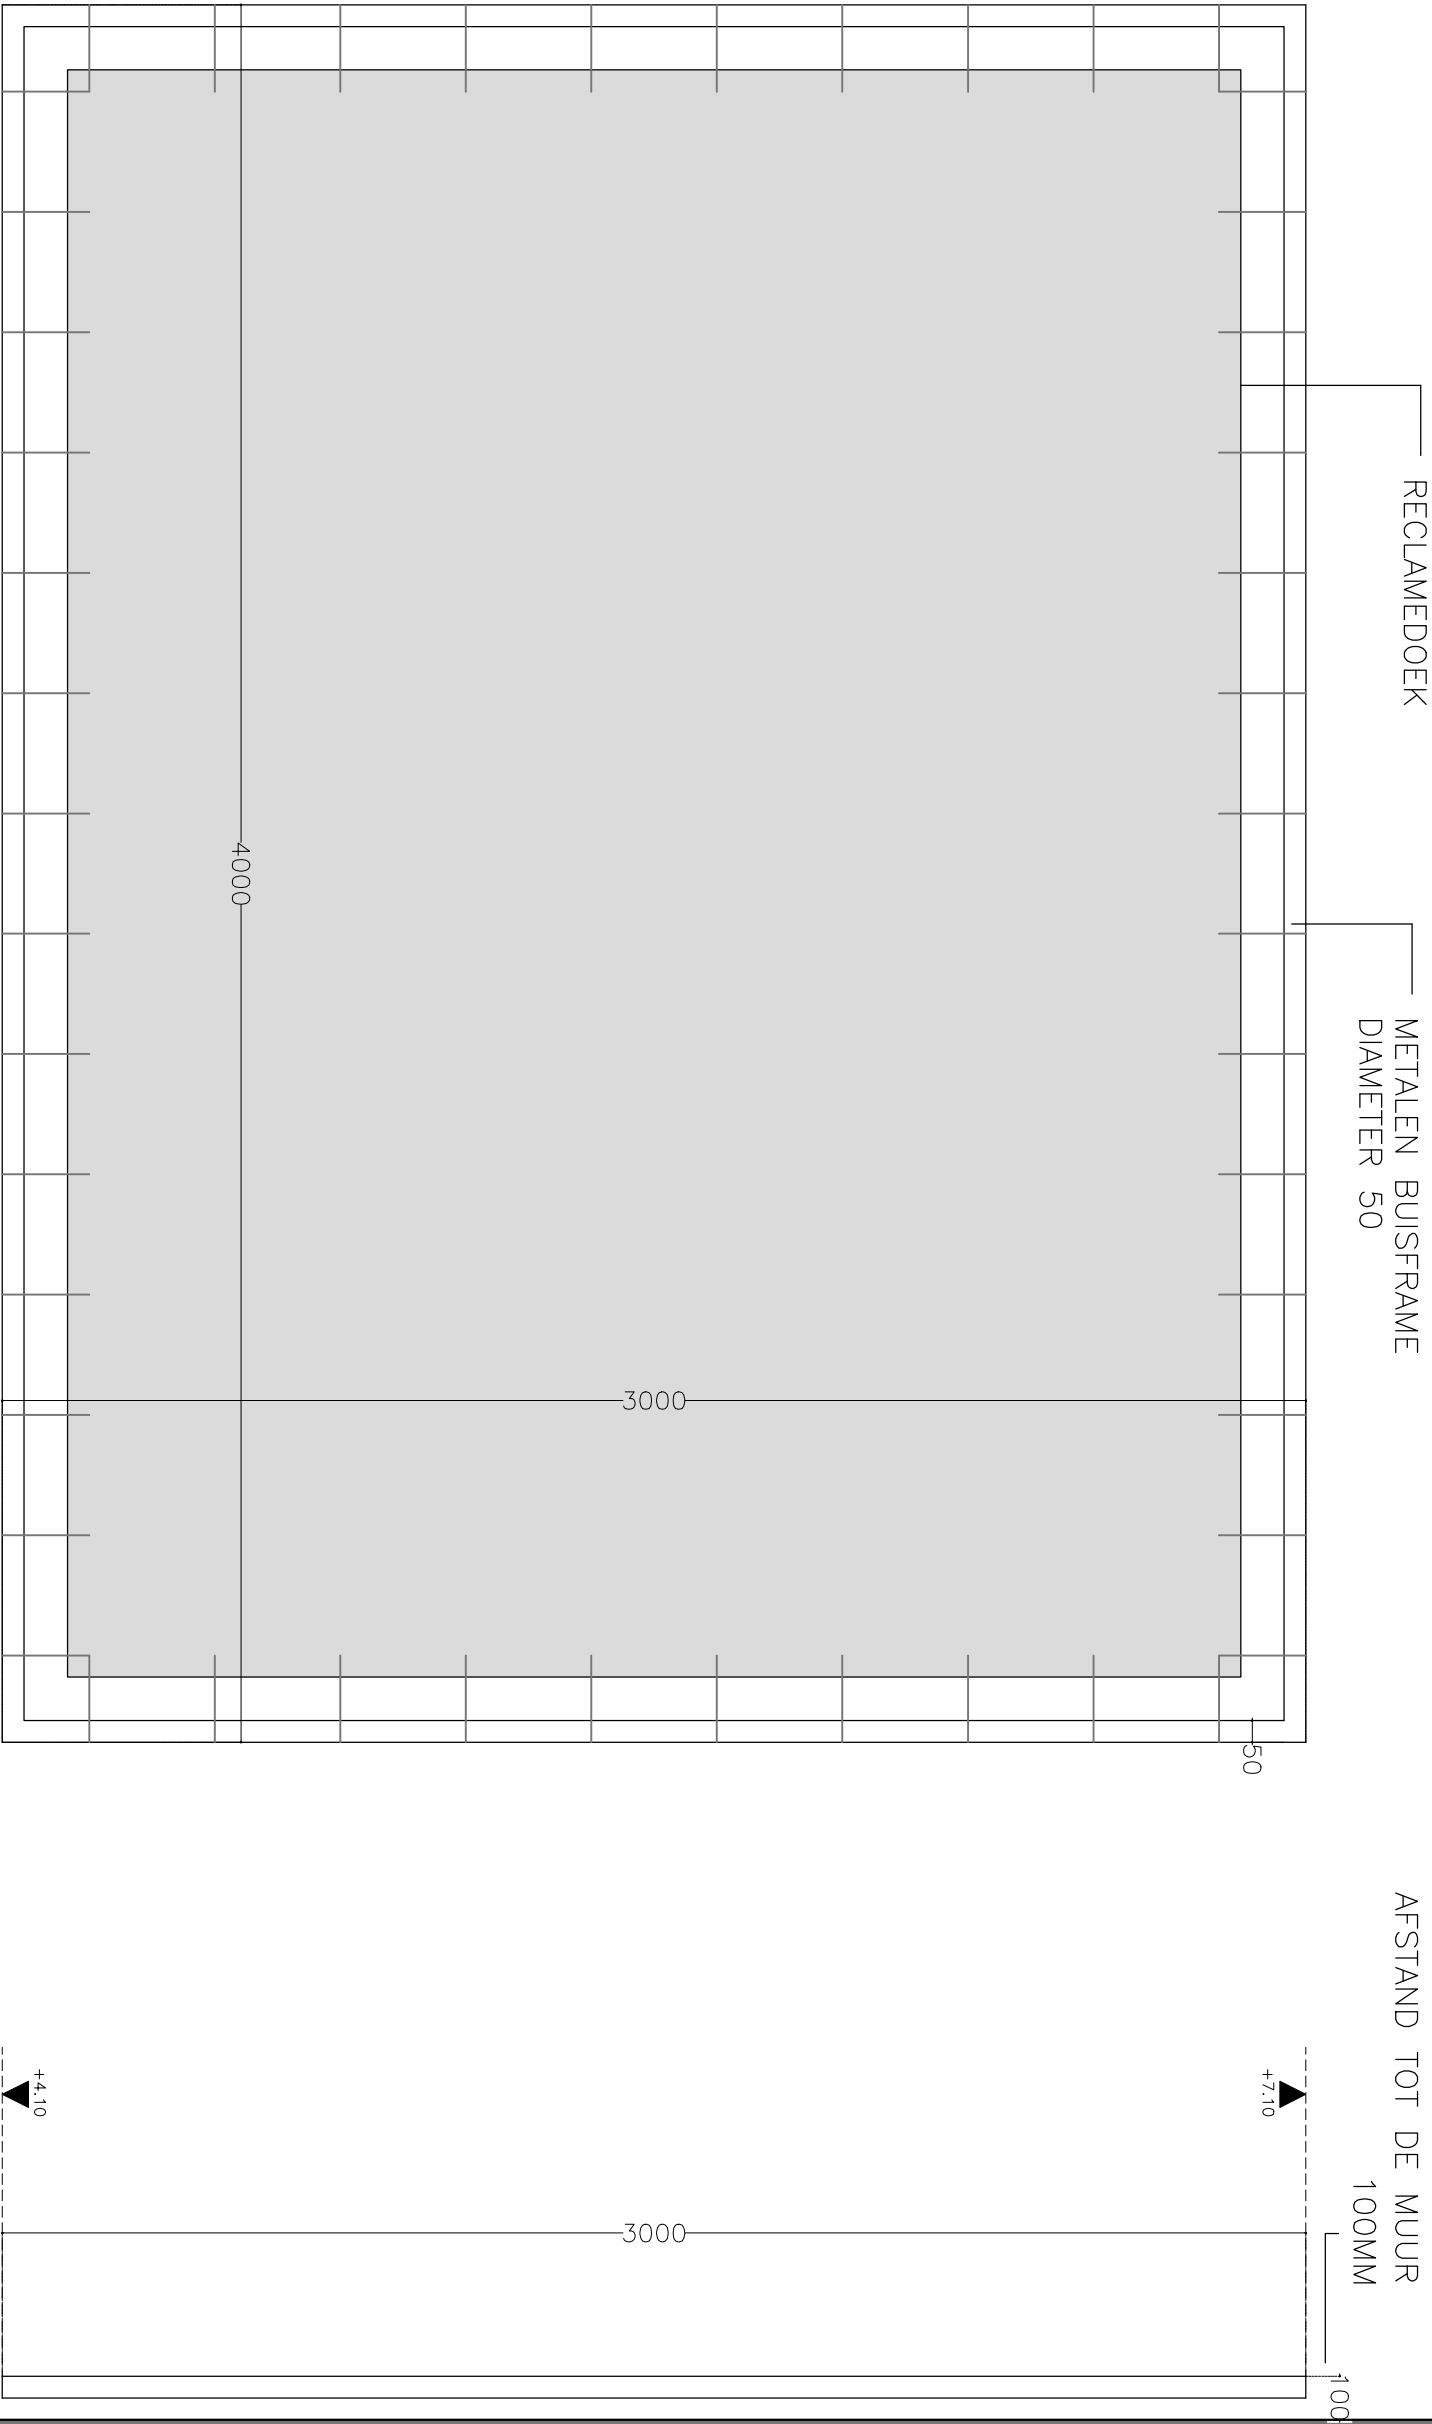

opmerking/ beide reclamepanelen hebben identieke grootte, bevestigingswijze, en positie tov trottoir

VLOERPAS +0.00

TEKENAAR	TEKEN ONTWERP CONTROLE BURO www.vie.k.be
	CASSESTRAT 1 – 9310 BAARDEGEM (AALST)
AANVRAGER	GSM 0496–31.16.98 MAIL info@vie-k.be
	SMG BV
	MOORSELBAAN 189 – 9300 AALST
	TEL. 053–39.83.01 MAIL info@sterckxmedia.be

BETREFT	FRAME MET RECLAMESPANDOEK (2)	
PLAATS	MUIDEPOORT 101 – 9000 GENT	
KADASTER	GENT 7 AFD G 592c	44807G0552/25C000

FASE	REGULARISATIE		
SCHAAL	1/17.5	AFDruk	A3-FORMAAT
VERSIE	1	DATUM	03/06/2026
O.REF	26–007	BETREFT	CONSTRUCTIE BESTAANDE
REF.O–L	BA_RECLAME_C_B_1.CONSTRUCTIE BESTAANDE TOESTAND		