


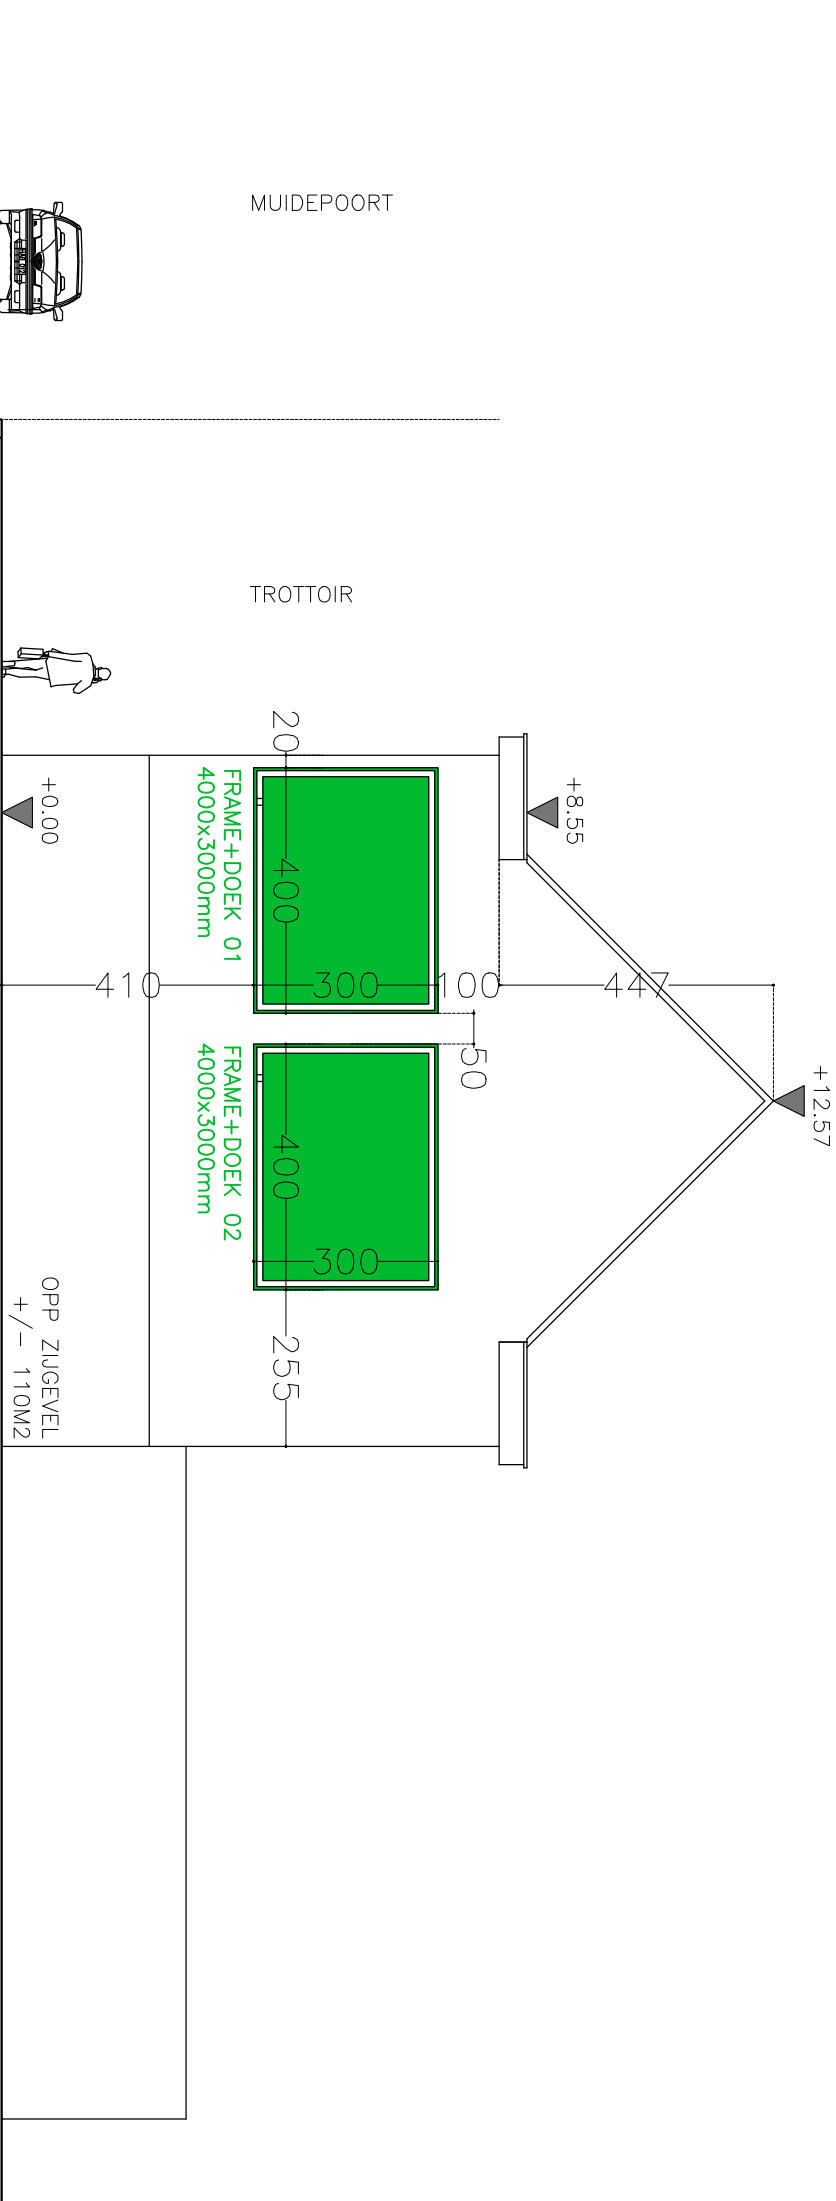

TEKENAAR	TEKEN ONTWERP CONTROLE BIJRO www.vie-k.be
	CASSESTRAT 1 - 9310 BAMDEGEM (FALST)
	GSM 0496-31.16.98 MAIL info@vie-k.be
AANVRAGER	VD RECLAME
	BRUSSELSSESTEENWEG 527 - 3090 OVERIJSE
	TEL 014-81.39.55 MAIL info@vdrclame.be

BETREFT	FRAME MET RECLAMESPANDOEK (2)	
PLAATS	MUIDEPOORT 101 - 9000 GENT	
KADASTER	GENT 7 AFD G 552c	4480700552/25C000

FASE	REGULARISATIE		
SCHAL.	1/125	AfDRUK	A4-FORMAAT
VERSIE	1	DATUM	03/06/2026
O.REF	26-007	BETREFT	GEVEL NIEUW
REF.O-L	BA.RECLAME.G.N.1.GEVEL NIEUWE TOESTAND		