


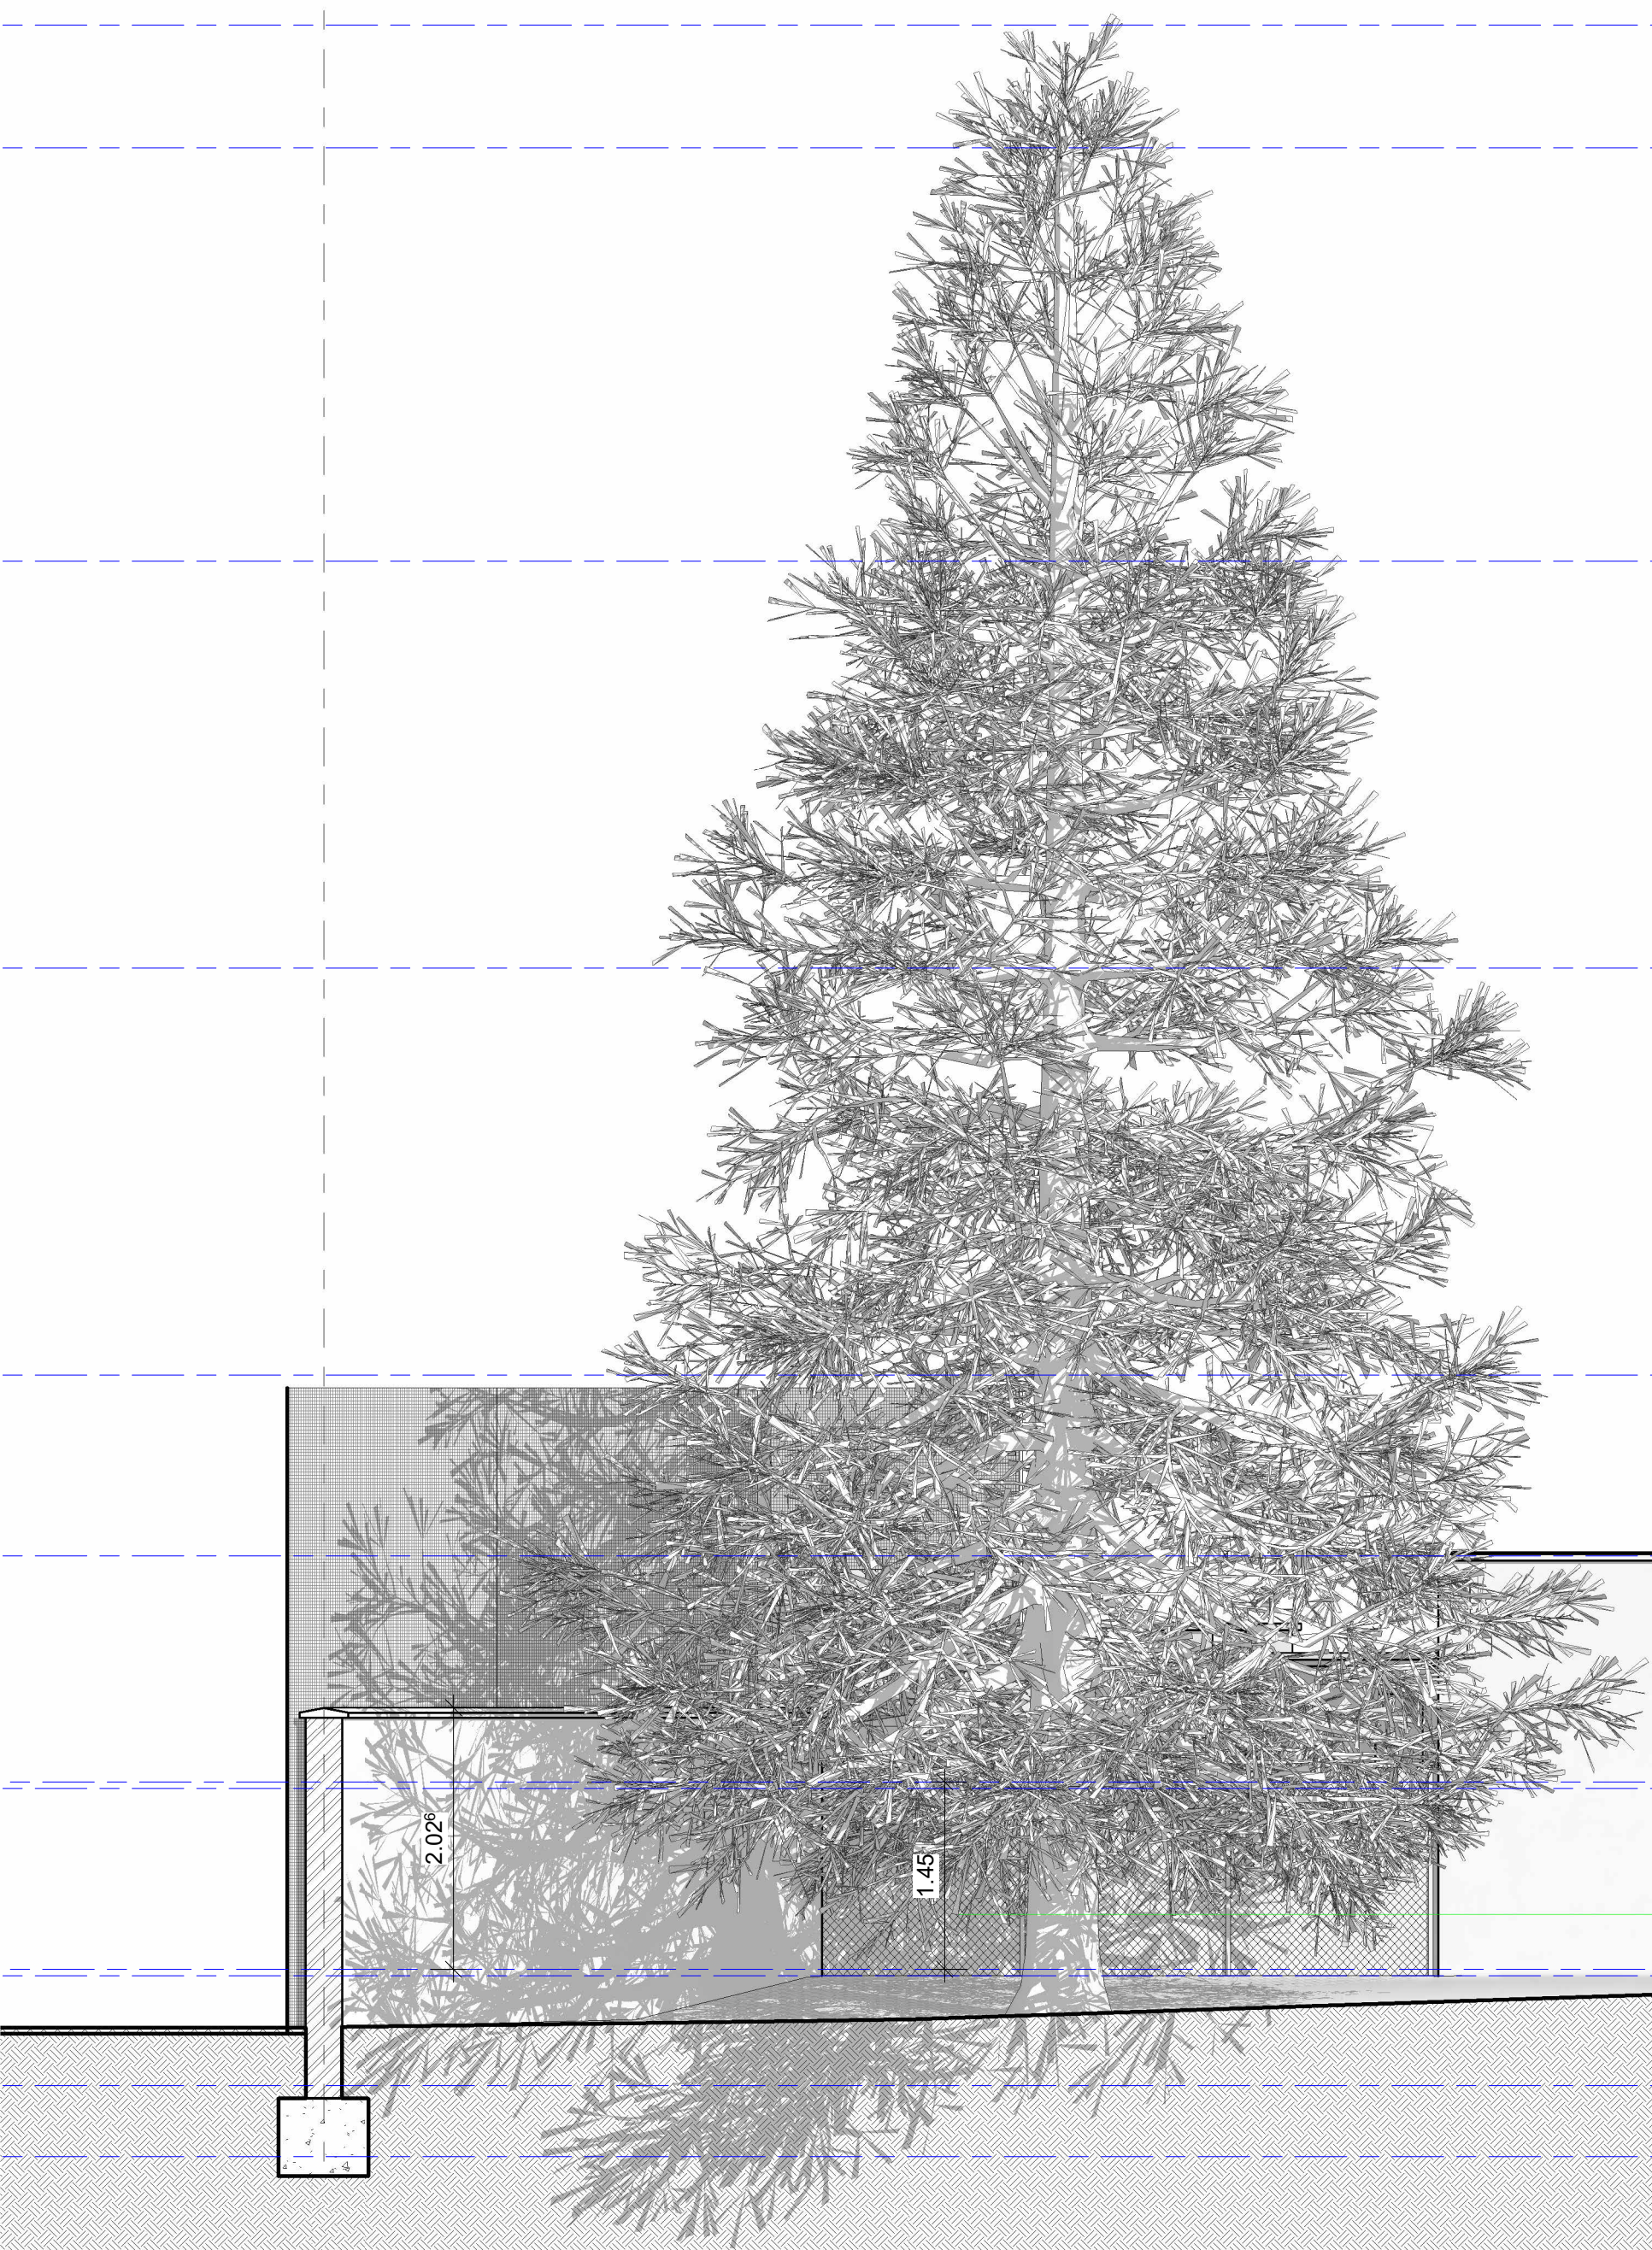

ZIE BIJZONDERE  
VOORWAARDE(N)

OMV Doorsnede AA  
1 : 50

Alle funderingen tot op bouwvaste grond.  
Funderingstype is enkel ten titel van inlichting.  
Indien nodig worden de funderingen aangepast aan de resultaten van het  
grondonderzoek en dan uitgevoerd volgens studie ingenieur.

Alle afmetingen zijn ongeveer  
Alle plannen vormen één geheel  
Stabiliteits- en bestudie ingenieur heeft voorrang op constructie gegevens architect

0 0.5 1 1.5 2  
1/50

|                                     |                    |                             |   |
|-------------------------------------|--------------------|-----------------------------|---|
| Beschut Wonen IPSO                  |                    | provincie : Oost-Vlaanderen | Archimago Architecten BV<br>Christophe Van Oyen, architect<br>Dominique Dufail, architect<br>Nicolas Van Oyen, architect<br>Domsa Voort Judo 79<br>8310 Sint-Kruis (Brugge)<br>T 050 35 10 77<br>info@archimago.be<br>[ archimago ]® |
| plan : Doorsnede AA Nieuwe Toestand |                    | gemeente : Gent             |   |
| bouwplaats : Bij Sint-Jozef 13      |                    | Vergunningsaanvraag         |   |
| 10de Afd. Sectie K nr.65X6          |                    | B-9000 Gent                 |   |
| plannr. : 13/14                     | datum : 31/03/2026 | schaal : 1 : 50             |   |