


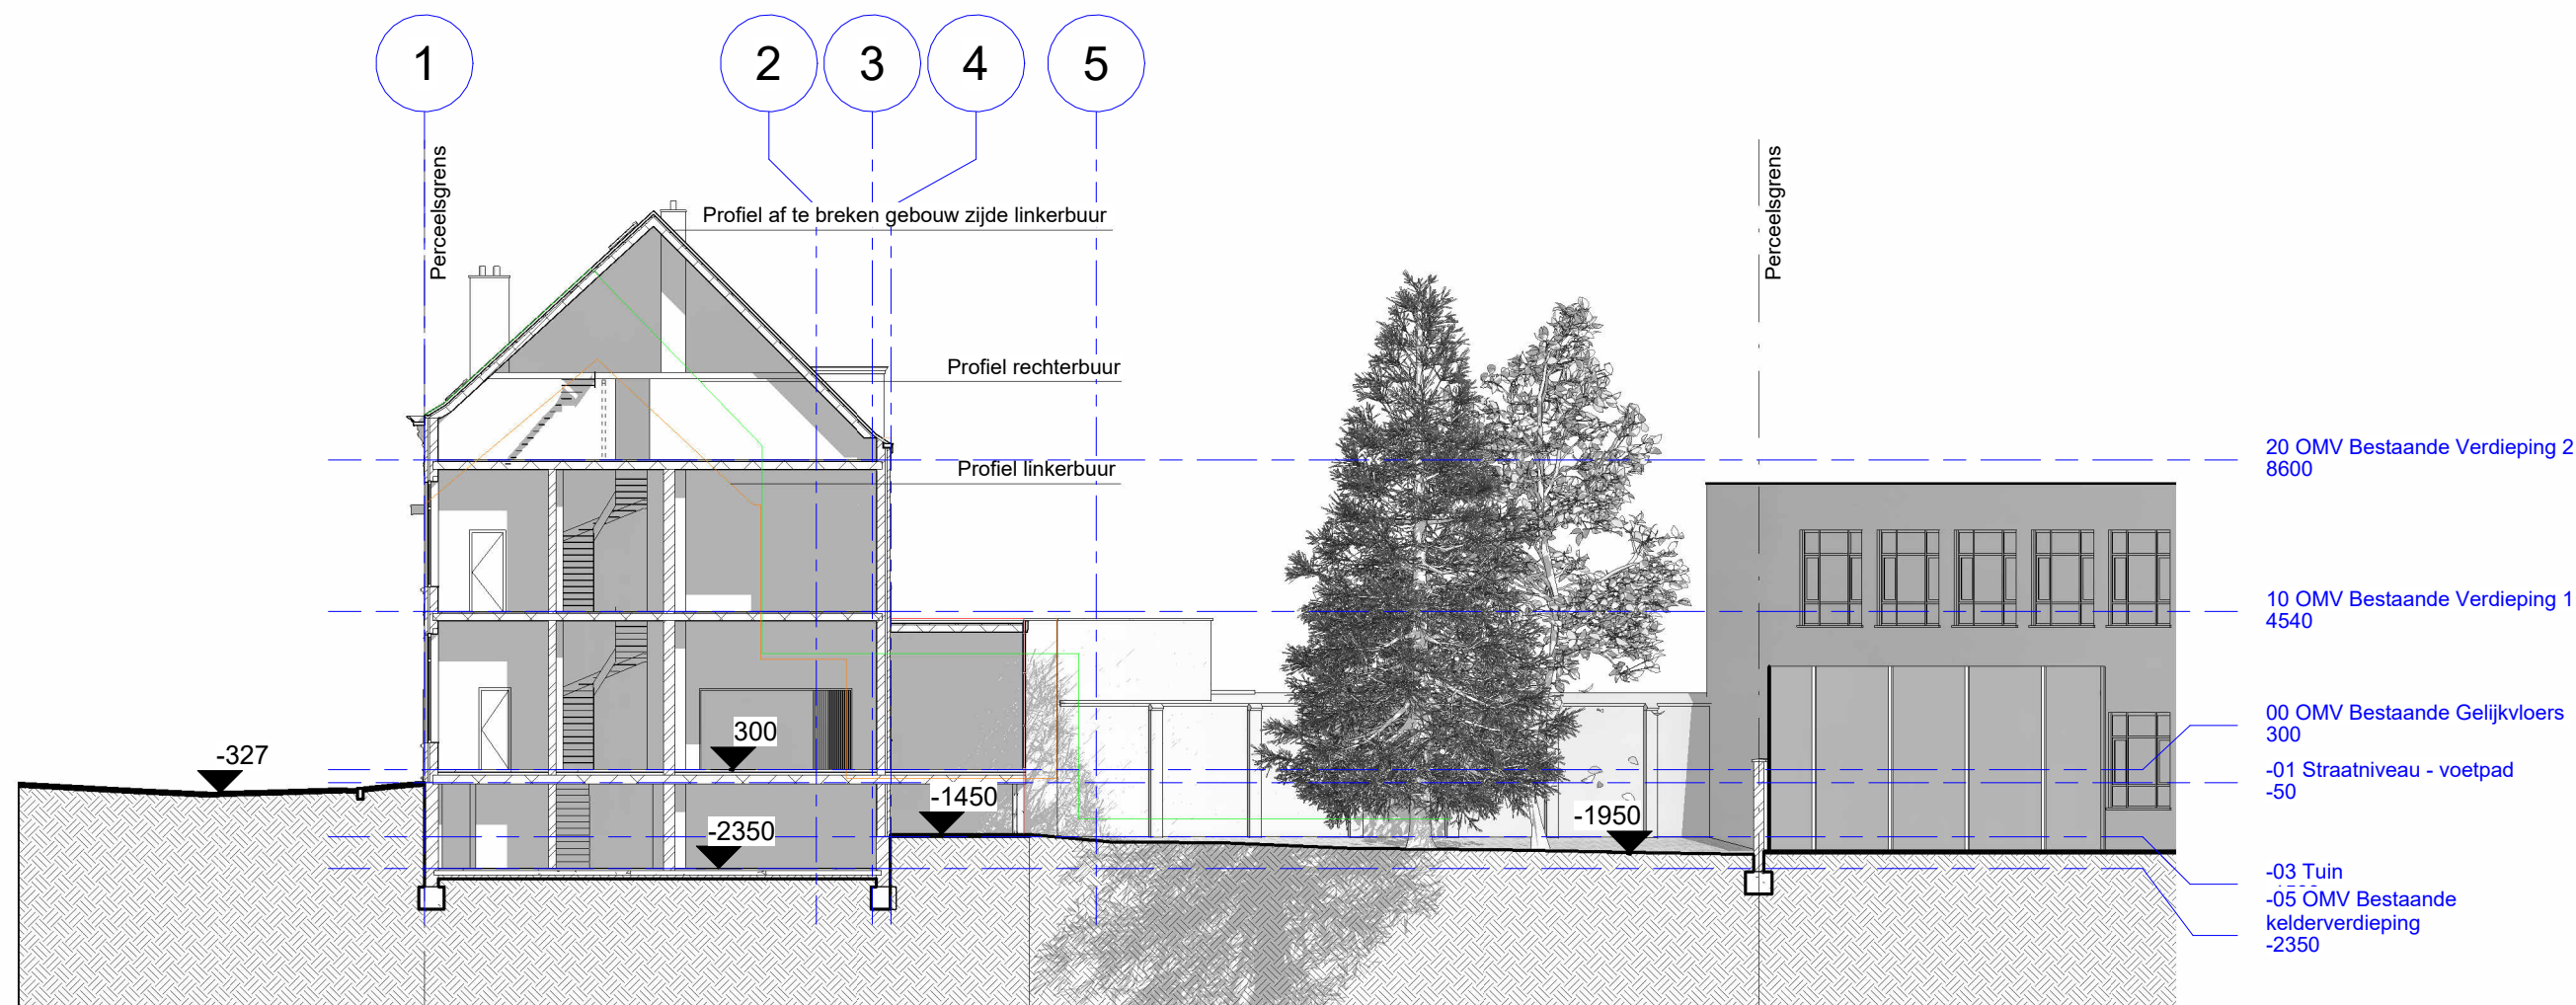

1

OMV_Terreinprofiel

1 : 200

Alle afmetingen zijn ongeveer
Alle plannen vormen één geheel
Stabiliteits- en betonstudie ingenieur heeft voorrang op constructie gegevens architect



Beschut Wonen IPSO

provincie : **Oost-Vlaanderen**

gemeente : **Gent**

plan : **Terreinprofiel Bestaande Toestand**

Vergunningsaanvraag

bouwplaats : **Bij Sint-Jozef 13**

B-9000 Gent

10de Afd. Sectie K nr.65X6

plannr. : **B03/12**

datum : **31/03/2026**

schaal : **1 : 200**

Archimago Architecten BV
Christophe Van Oyen, architect
Dominique Dufait, architect
Nicolas Van Oyen, architect
Damse Vaart-Zuid 79
8310 Sint-Kruis (Brugge)
T 050 35 10 77
info@archimago.be

[archimago]®