



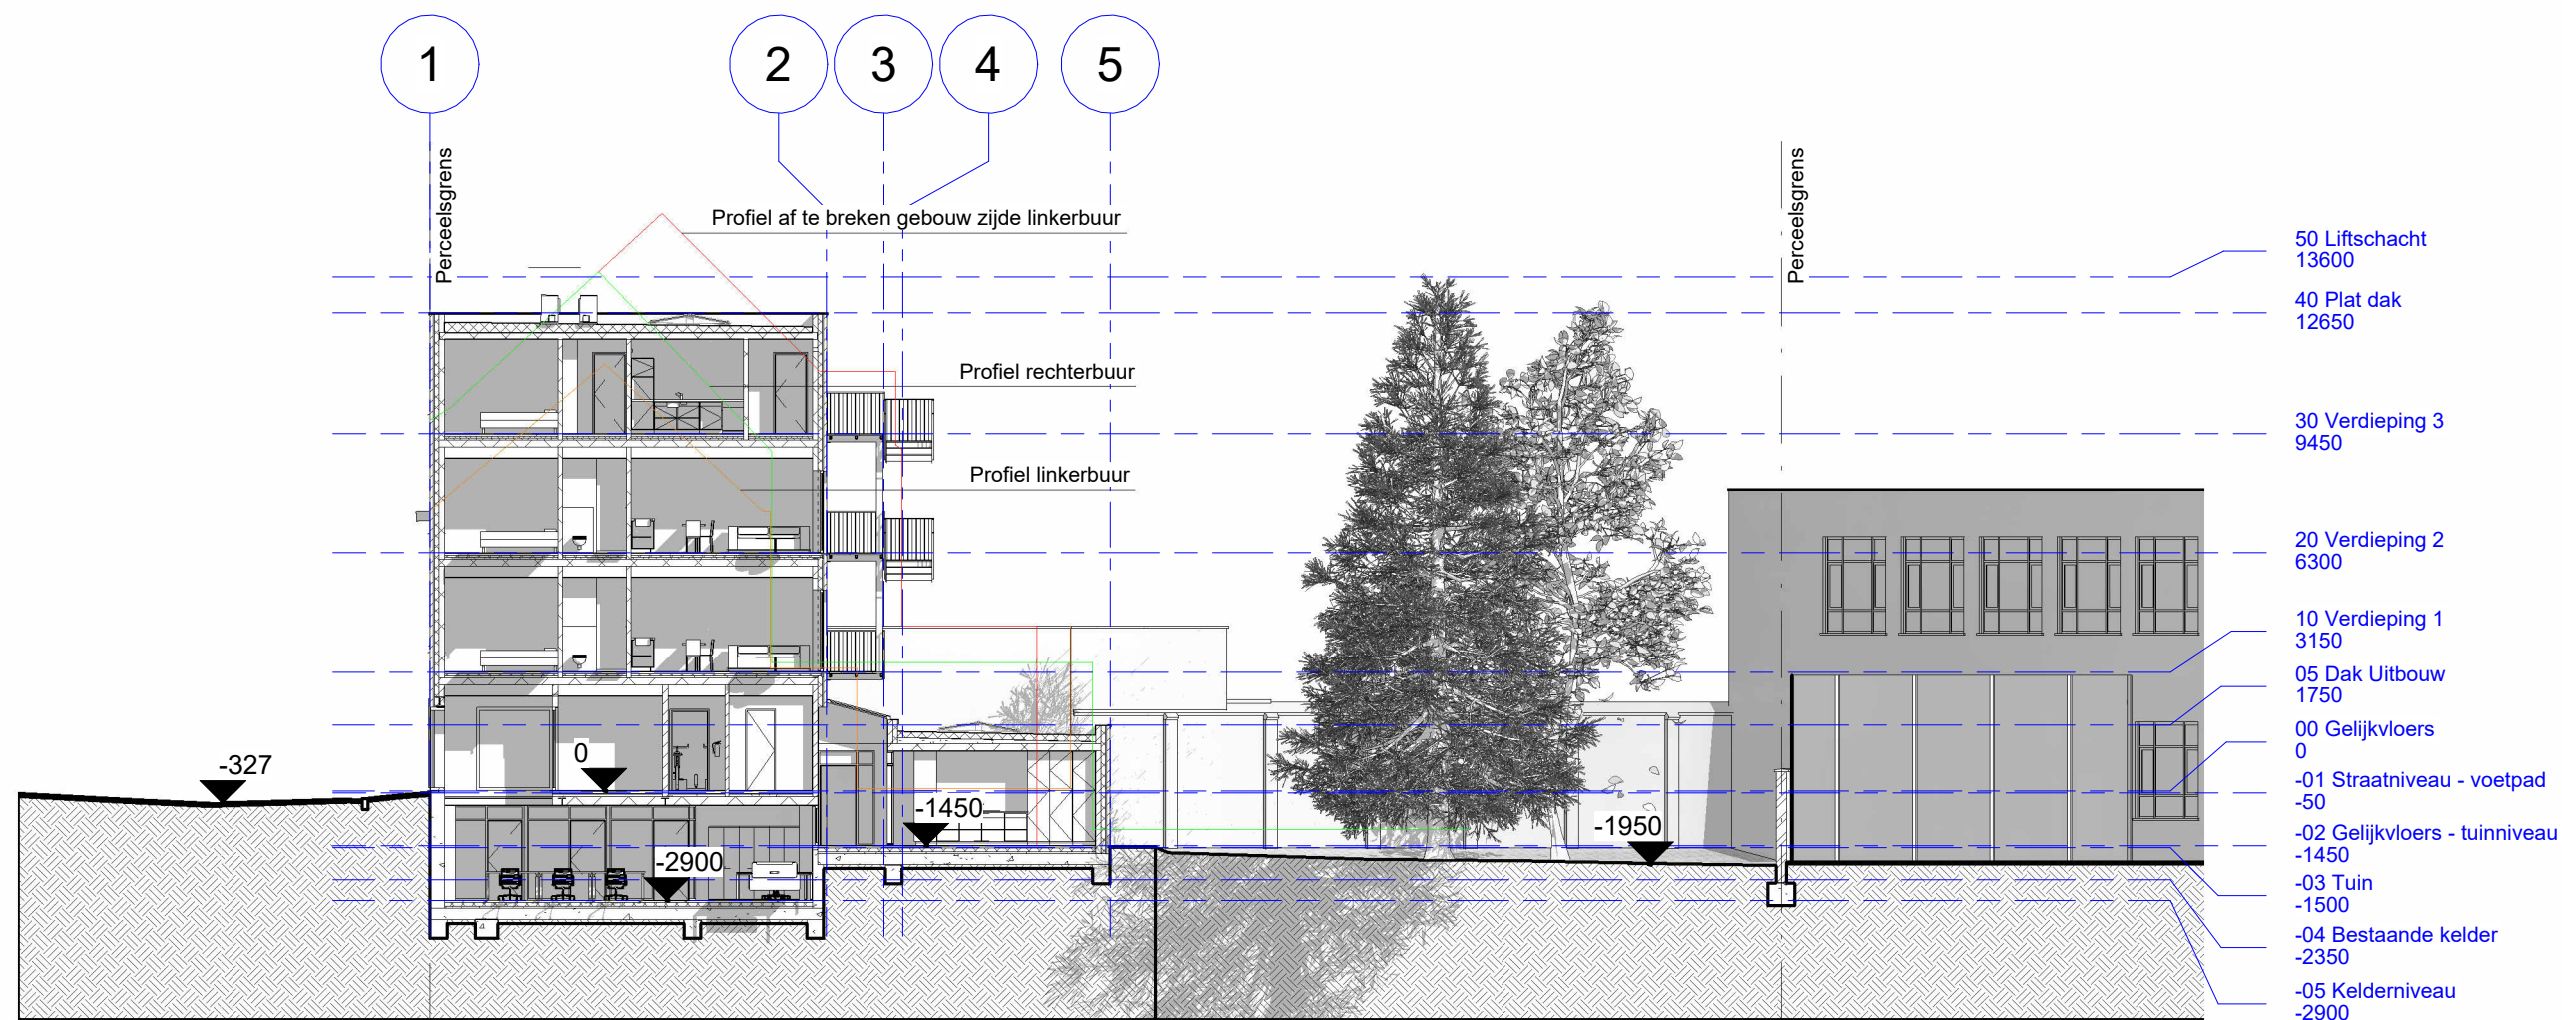

**ZIE BIJZONDERE
VOORWAARDE(N)**

1 OMV_Terreinprofiel
1 : 200

Alle afmetingen zijn ongeveer
Alle plannen vormen één geheel
Stabiliteits- en betonstudie ingenieur heeft voorrang op constructie gegevens architect

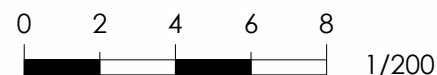

Beschut Wonen IPSO		provincie : Oost-Vlaanderen	Archimago Architecten BV Christophe Van Oyen, architect Dominique Dufait, architect Nicolas Van Oyen, architect Damse Vaart-Zuid 79 8310 Sint-Kruis (Brugge) T 050 35 10 77 info@archimago.be [archimago]®
		gemeente : Gent	
plan :	Terreinprofiel Nieuwe Toestand	Vergunningsaanvraag	
bouwplaats :	Bij Sint-Jozef 13 10de Afd. Sectie K nr.65X6	B-9000 Gent	
plannr. :	03/14	datum : 31/03/2026	schaal : 1 : 200