


Achter aanzicht

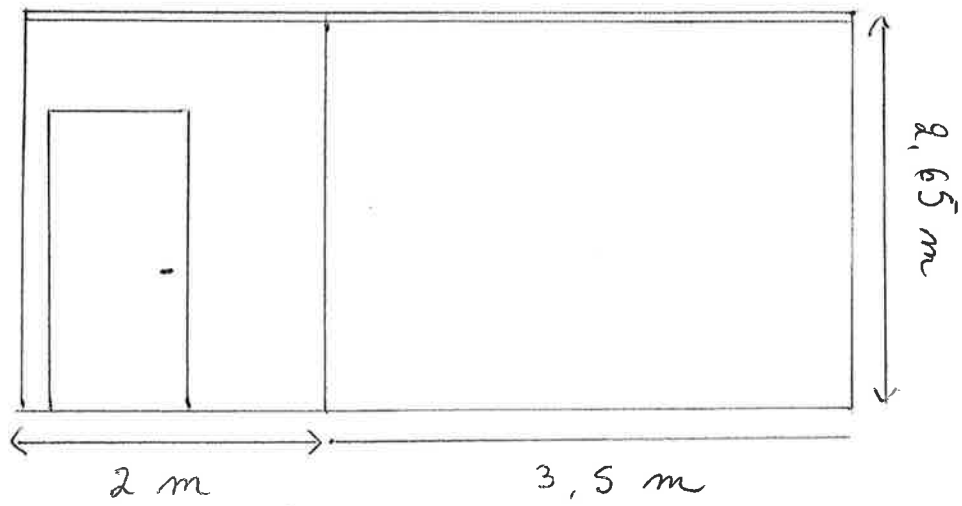

Schaal 1/50