



Profiel buur links

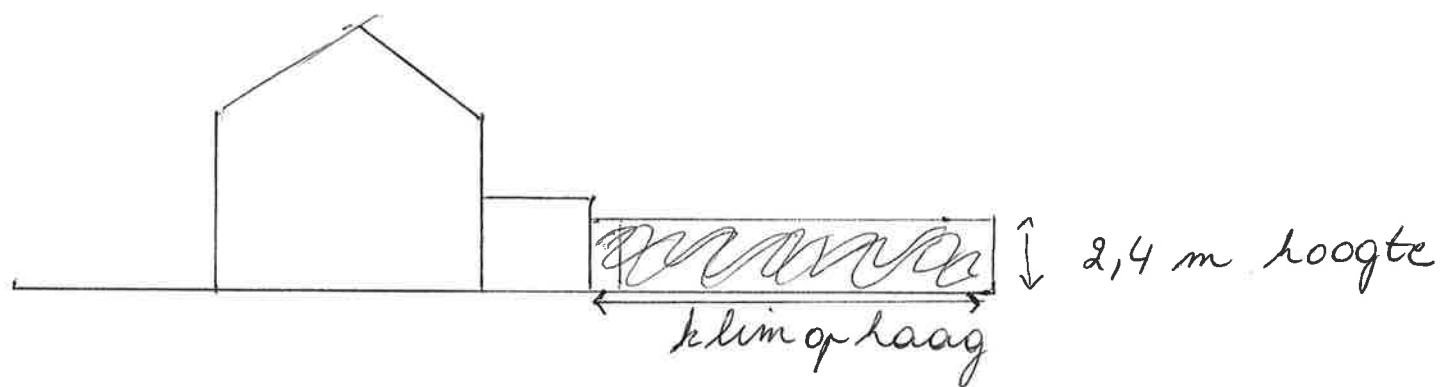

Profiel buur rechts

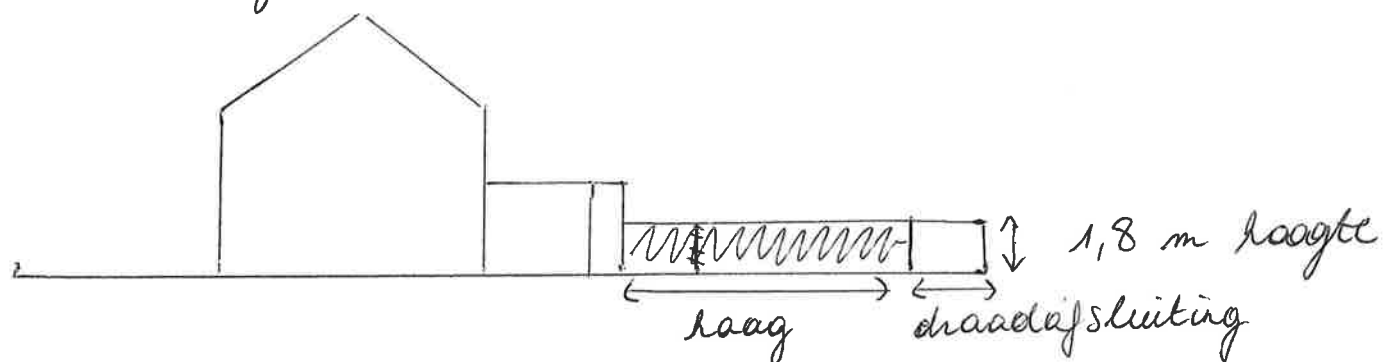

Schaal 1/250