



Federale
Overheidsdienst
FINANCIËN


PATRIMONIUM-
DOCUMENTATIE

Uittreksel uit het kadastraal percelenplan

Gecentreerd op:
GENT 30 AFD/WONDELGEM/

Nieuwe toestand

Meest recente toestand
Aangemaakt op 22/06/2026
Schaal: 1 : 100

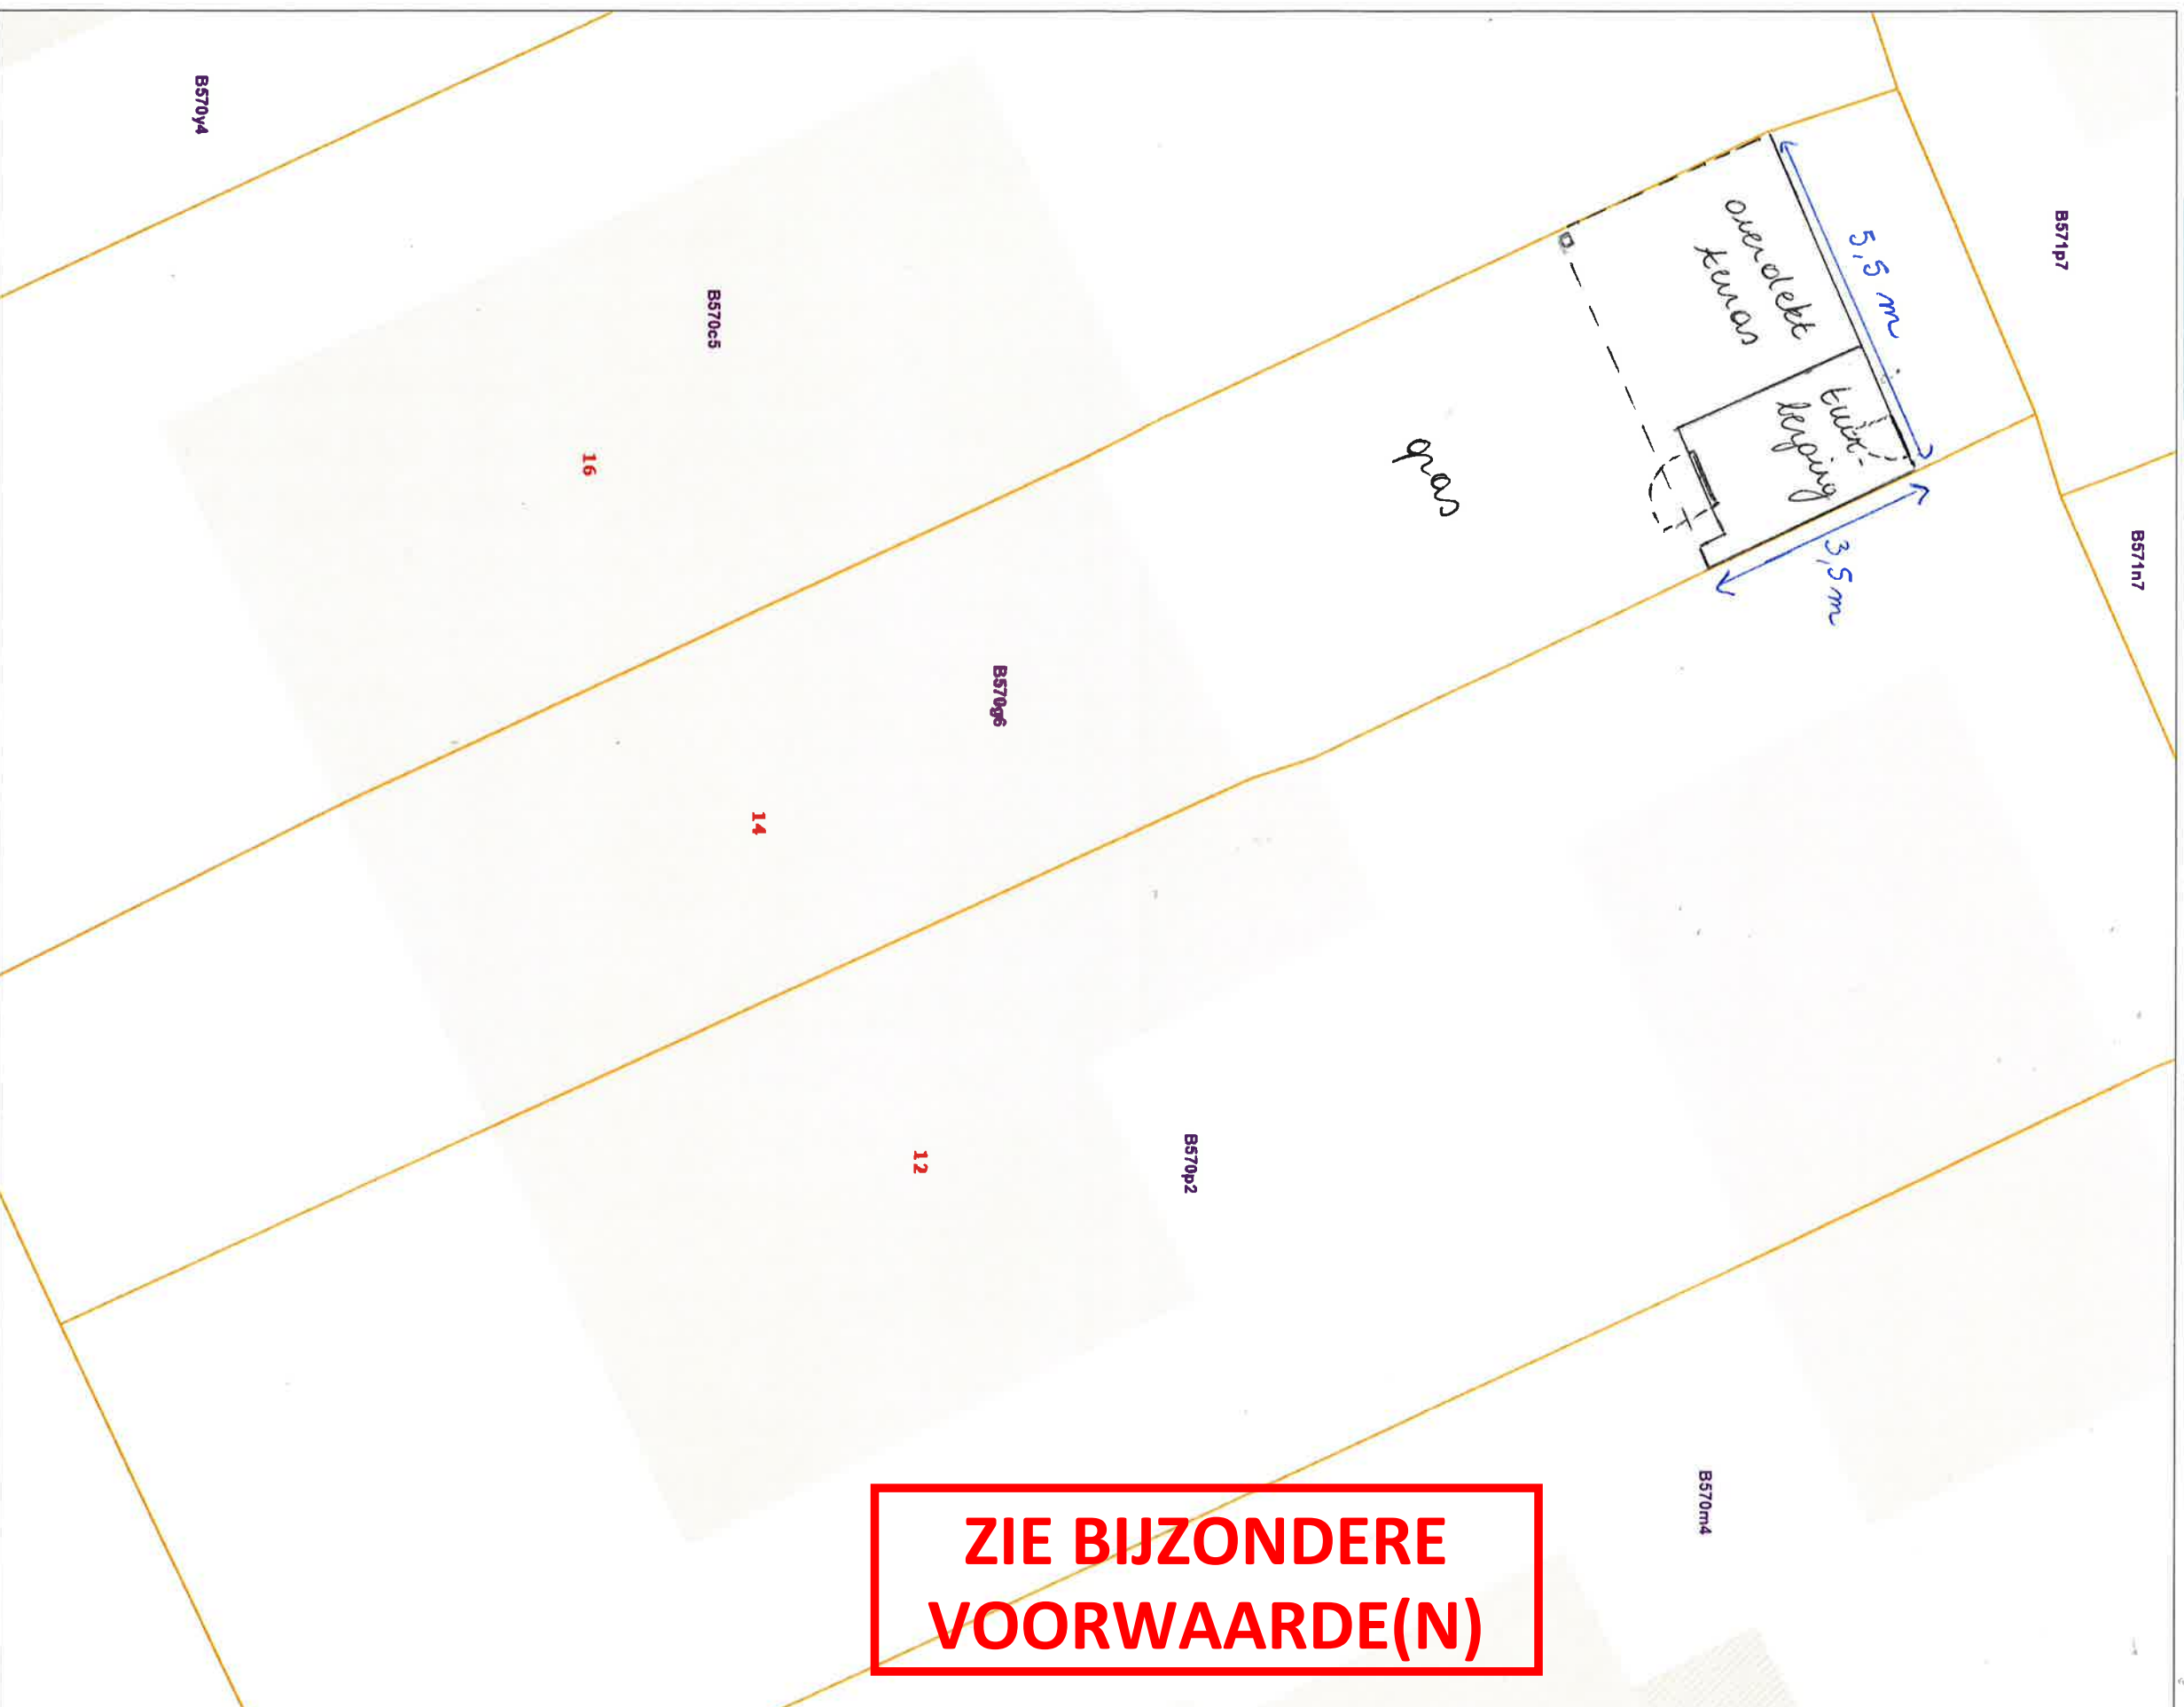

**ZIE BIJZONDERE
VOORWAARDE(N)**