


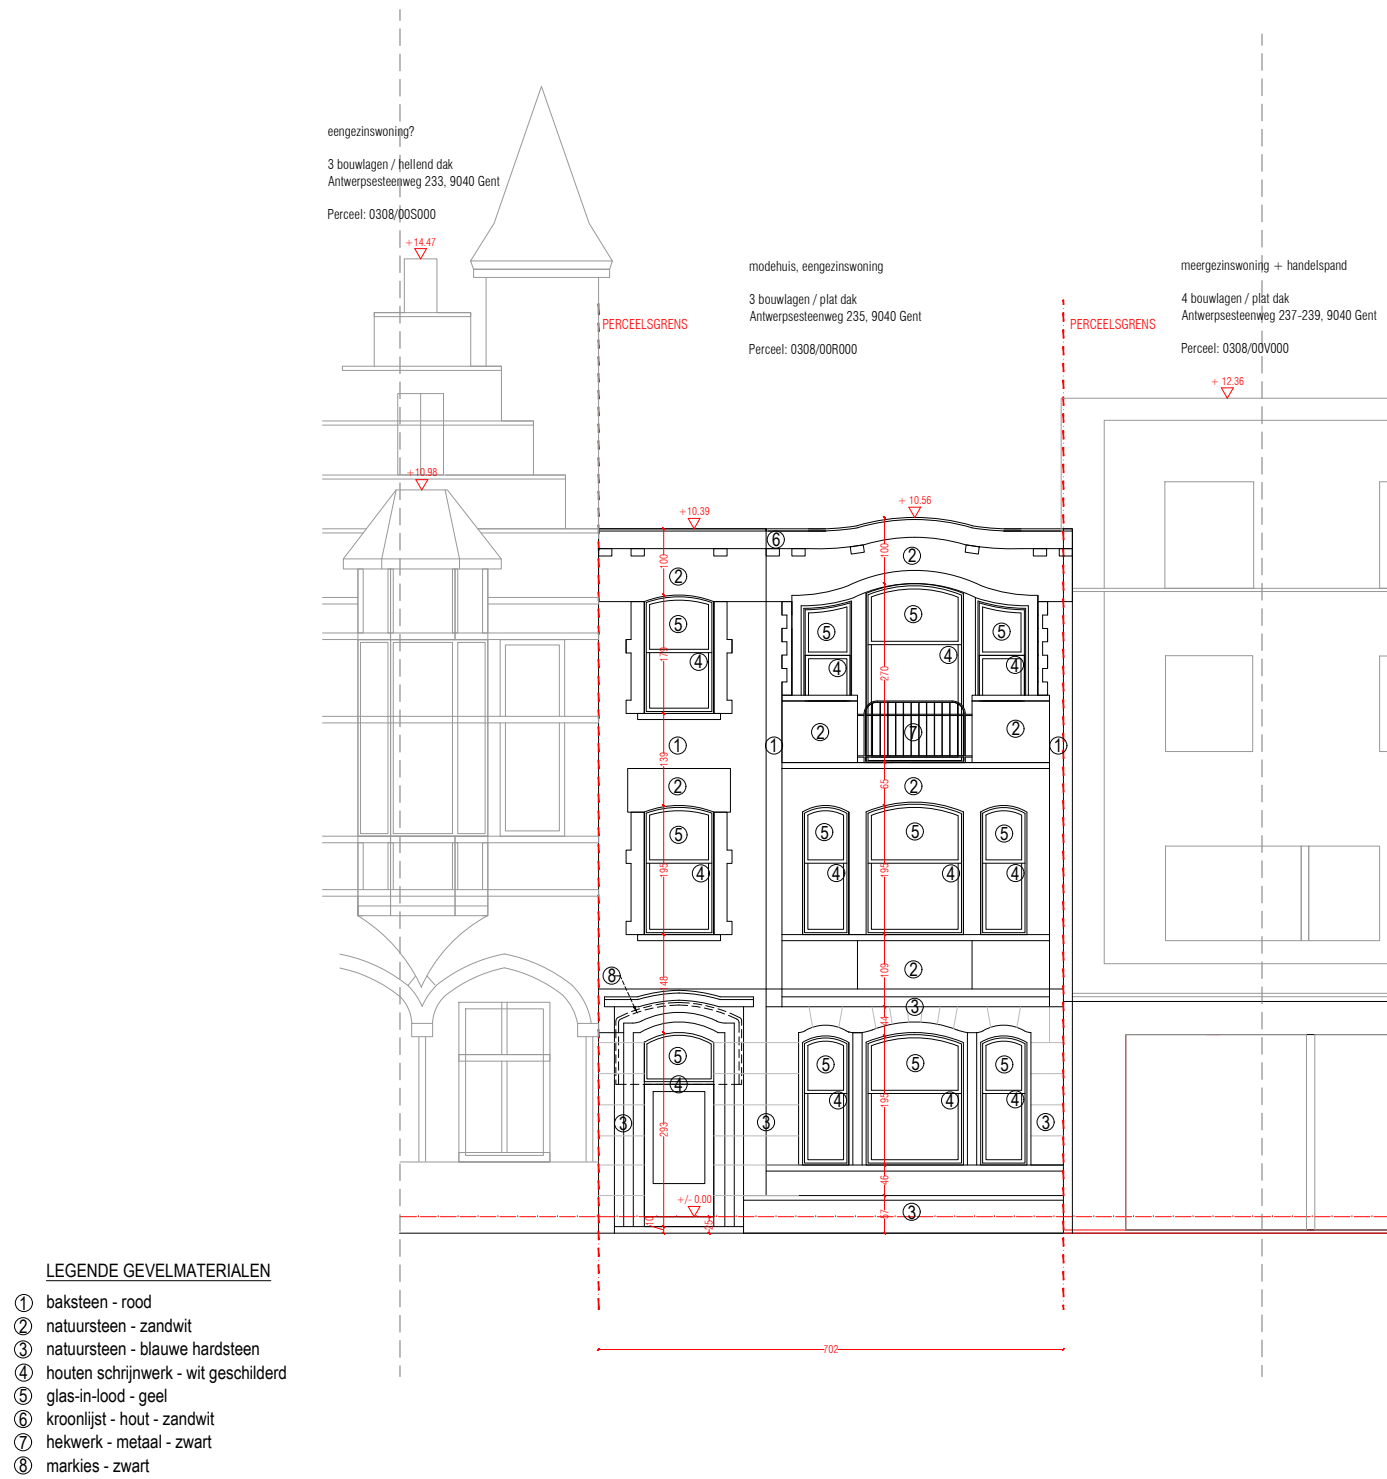

TYPE DOSSIER: BOUWAANVRAAG
ADRES: ANTWERPSESTEENWEG 235
06 03 2026

PLANNEN
ACHTERGEVEL
1:100

PROJECT
VERBOUWING VAN EEN WINKELPAND

BOUWPLAATS
Antwerpsesteenweg 235,
9040 Sint-Amandsberg

BOUWHEER
ATELIER ExC
Antwerpsesteenweg 235,
9040 Sint-Amandsberg

ARCHITECT
Jonas Claeys Architects bv
Dendermondesteenweg 381
9070 Destelbergen
Jonas Claeys,
voor Jonas Claeys Architects bv
9070 Destelbergen

Dit plan is eigendom van Jonas Claeys Architects bv, het mag niet gekopieerd of gewijzigd worden.
Het mag niet aan derden meegedeeld worden zonder voorafgaande en schriftelijke toestemming van Jonas Claeys Architects bv.
Jonas Claeys Architects bv behoudt hierbij het auteursrecht op dit plan te publiceren.