


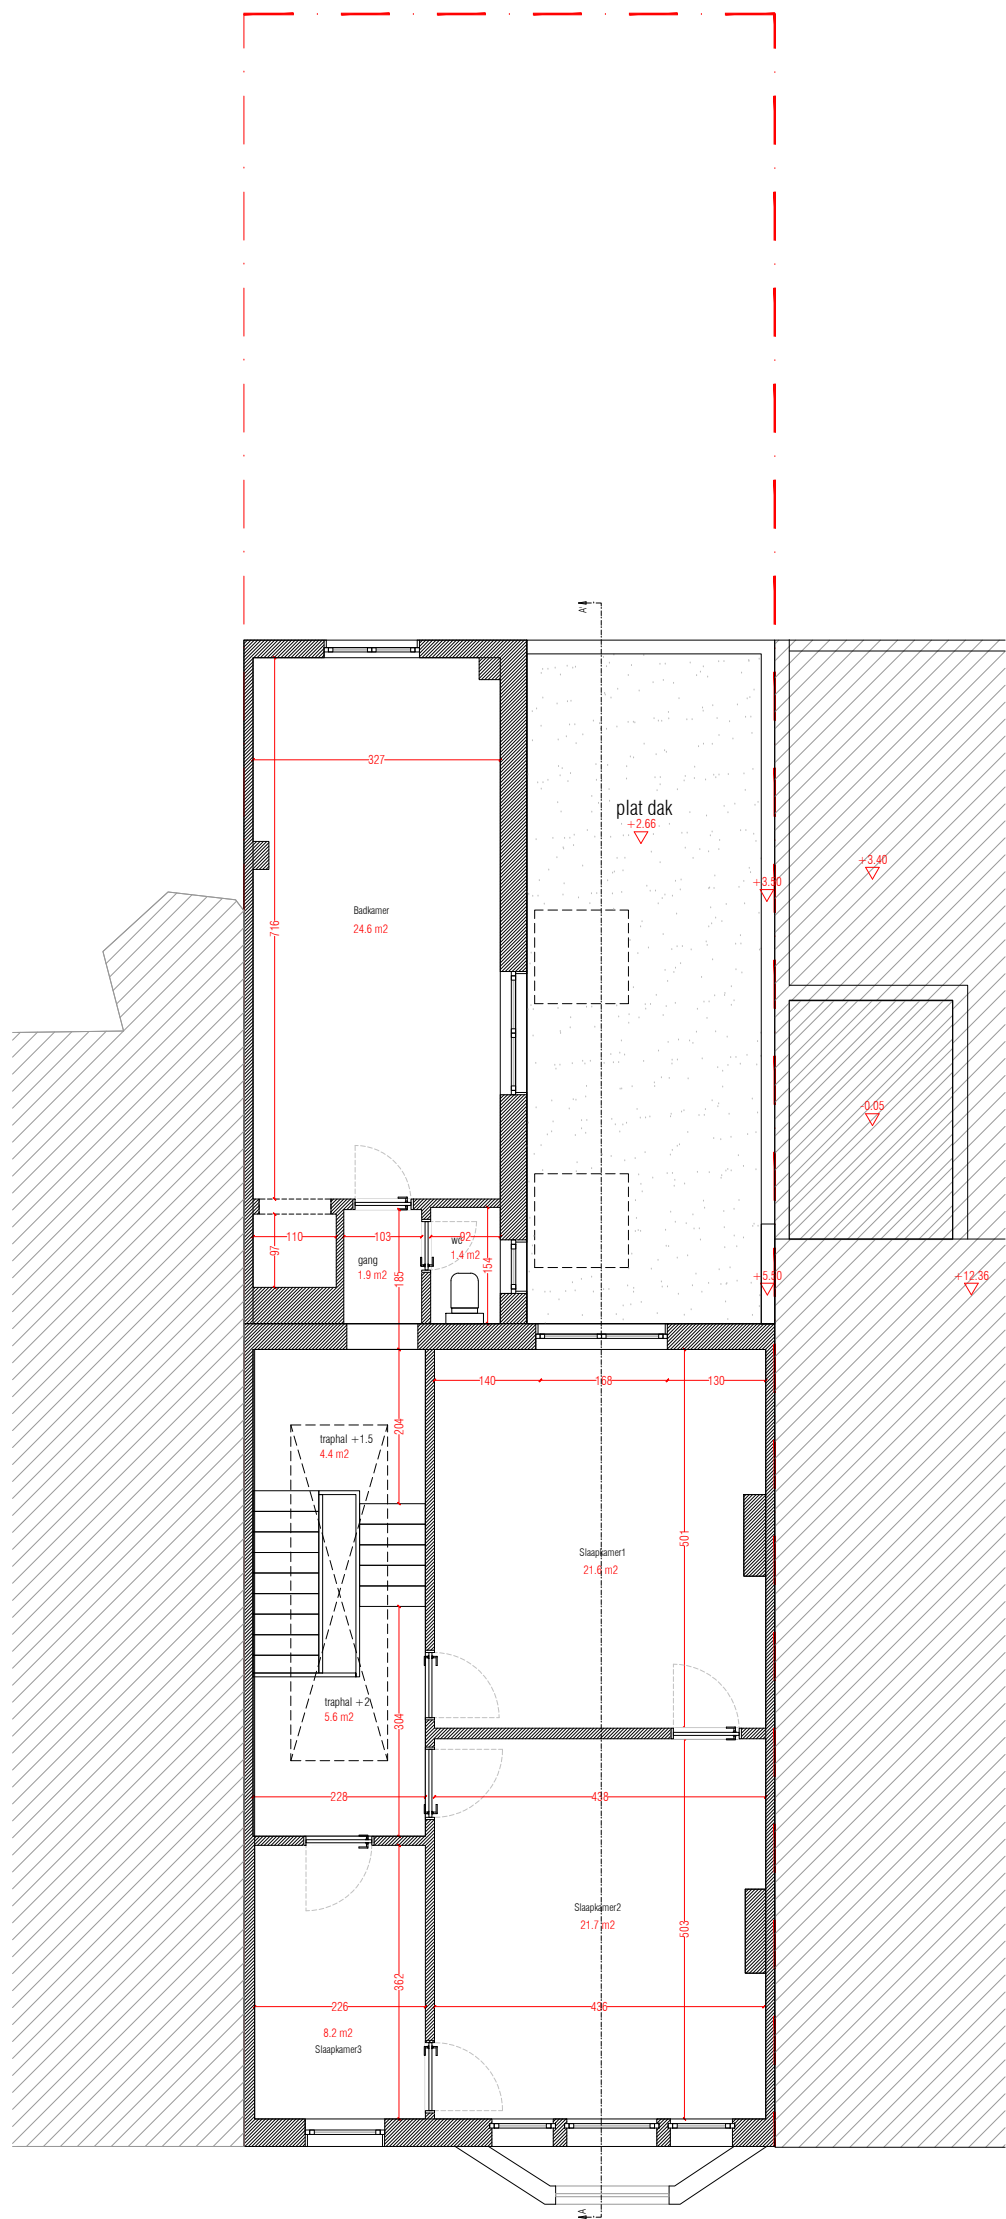

JONAS
CLAEYS
ARCHITECTS

TYPE DOSSIER: BOUWAANVRAAG
ADRES: ANTWERPSESTEENWEG 235
06 03 2026

PLANNEN

PLAN NIV +2

1:100

PROJECT

VERBOUWING VAN EEN WINKELPAND

BOUWPLAATS

Antwerpsesteenweg 235,
9040 Sint-Amandsberg

BOUWHEER

ATELIER ExC
Antwerpsesteenweg 235,
9040 Sint-Amandsberg

ARCHITECT

Jonas Claeys Architects bv
Dendermondesteenweg 381
9070 Destelbergen

Jonas Claeys,
voor Jonas Claeys Architects bv

Dit plan is eigendom van Jonas Claeys Architects bv, het mag niet gekopieerd of gewijzigd worden.
Het mag niet aan derden meegedeeld worden zonder voorafgaande en schriftelijke toestemming van Jonas Claeys Architects bv.
Jonas Claeys Architects bv behoudt hierbij het auteursrecht op dit plan te publiceren.