


**ZIE BIJZONDERE
VOORWAARDE(N)**

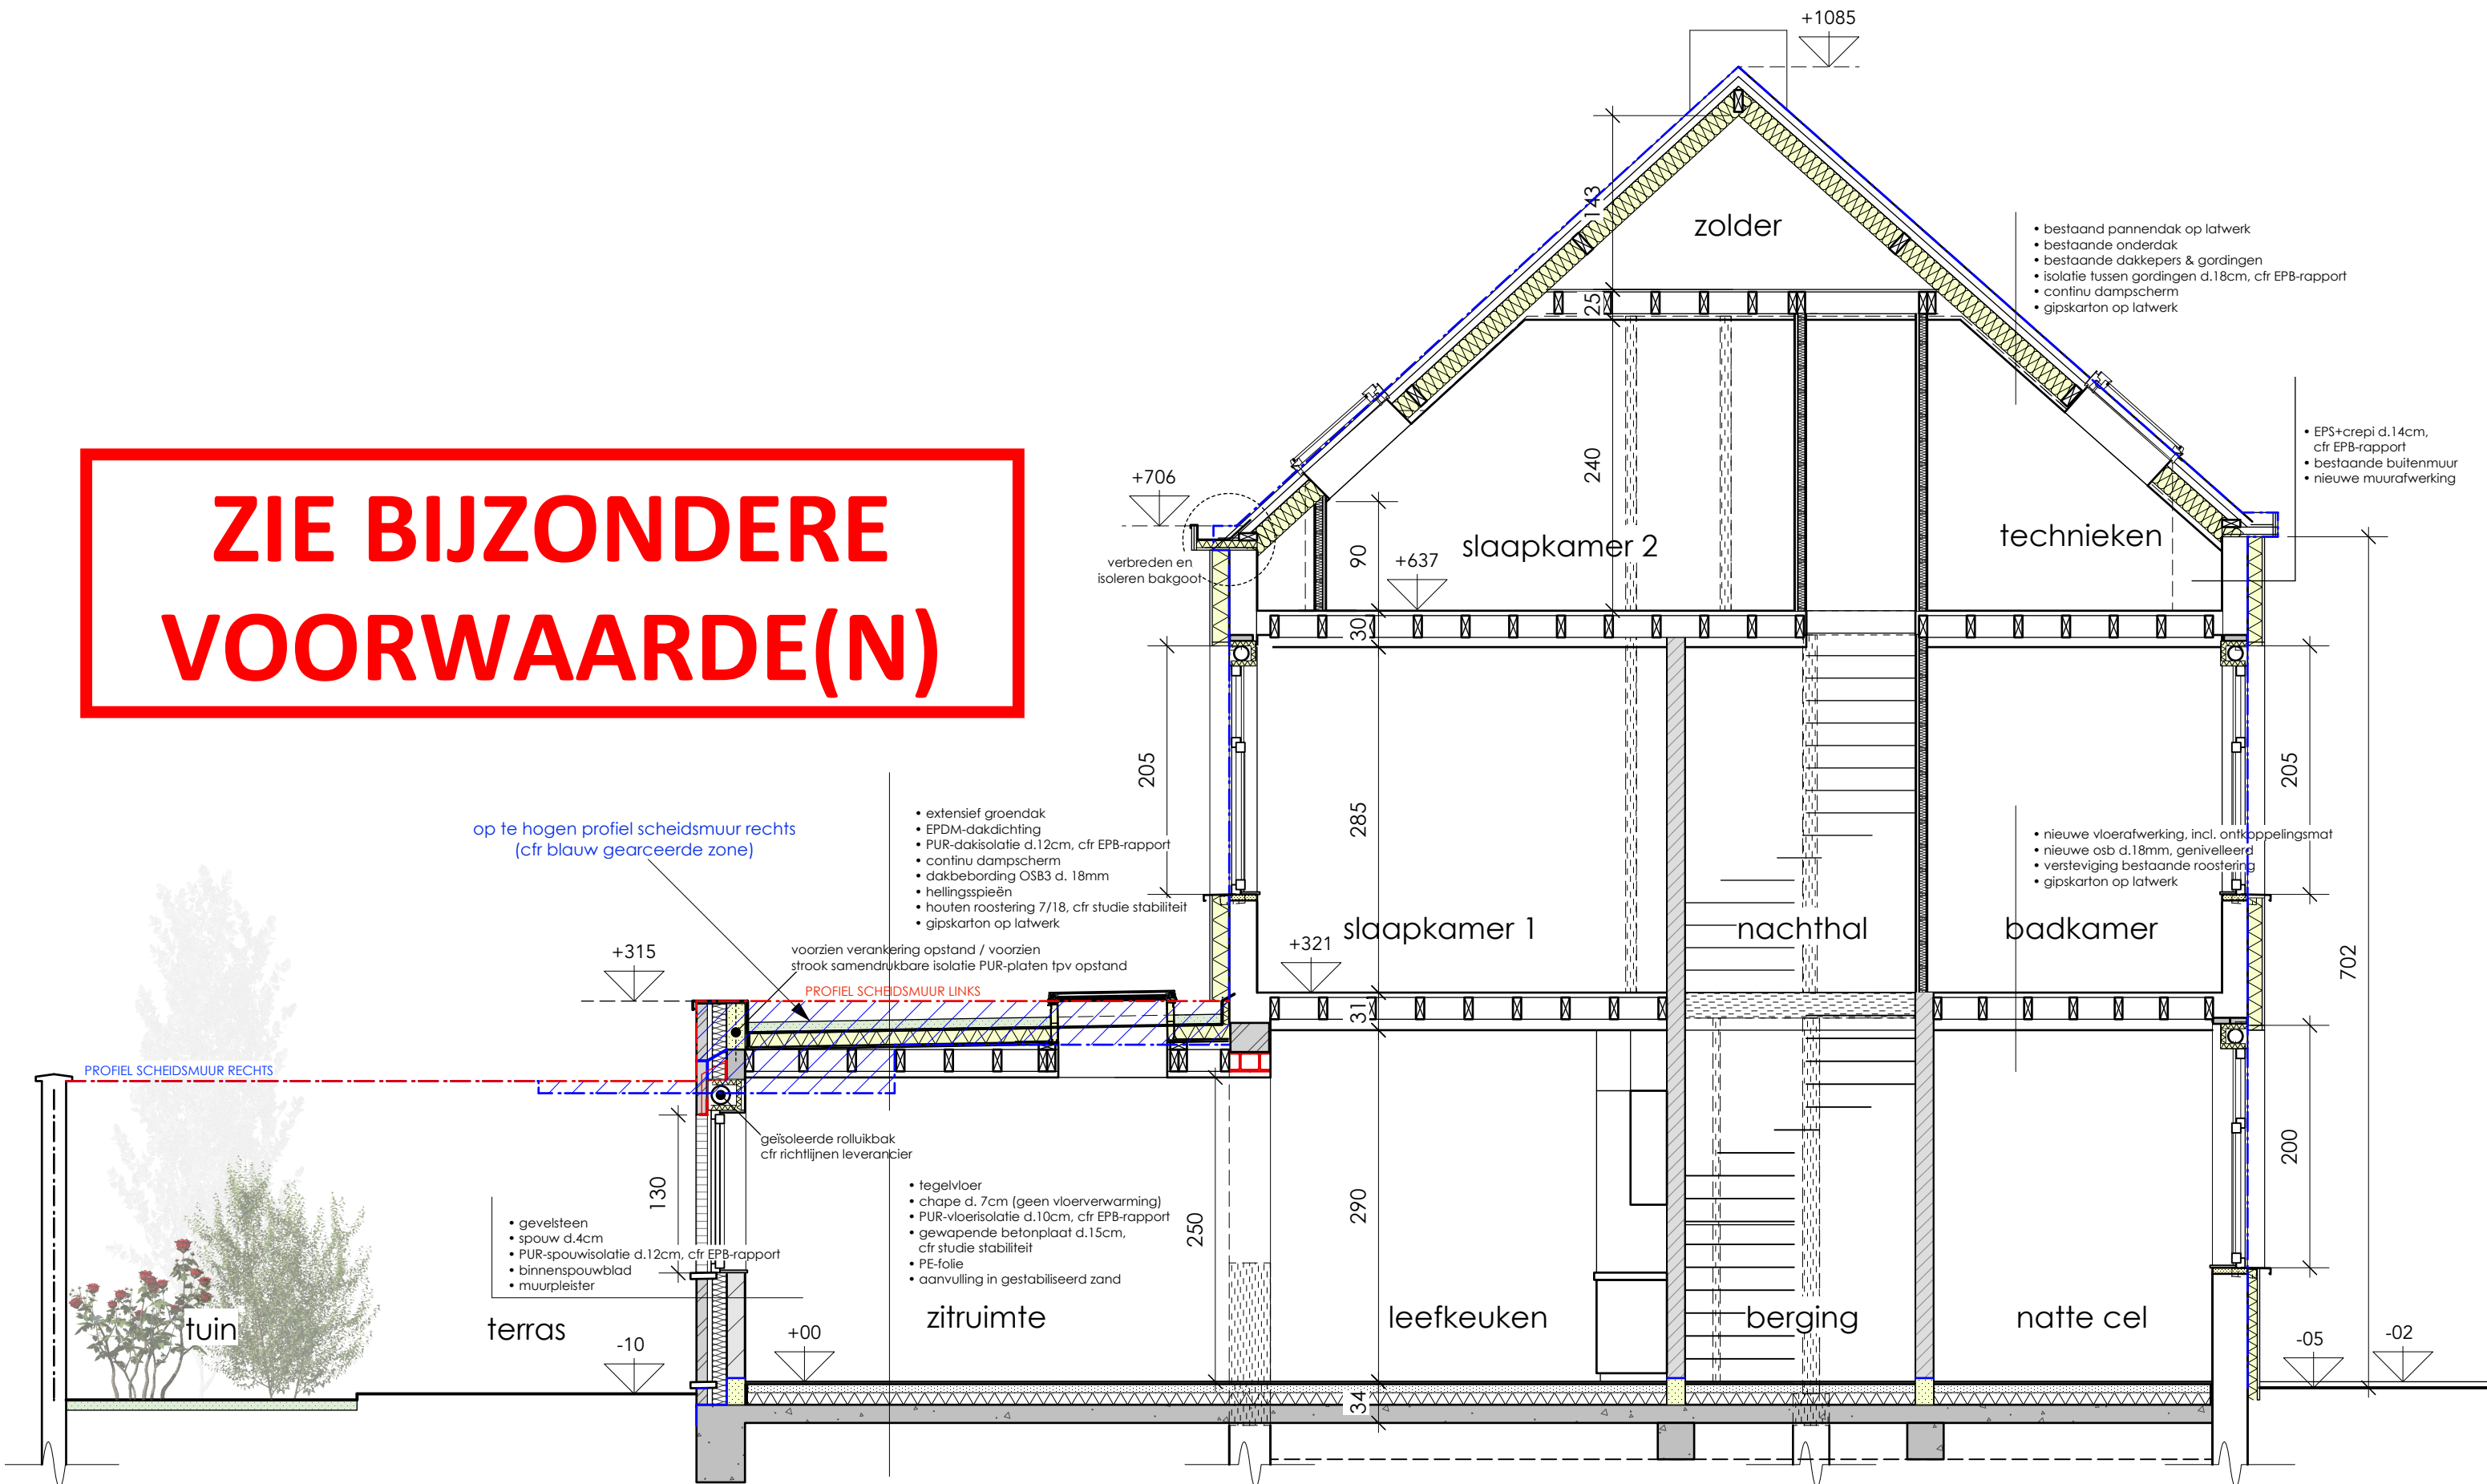

doorsnede AB (1:50)

