



ZIE BIJZONDERE
VOORWAARDE(N)

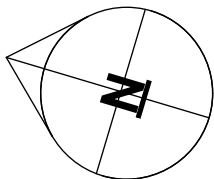

plan fundering en riolering

0 50 100 150 200 cm

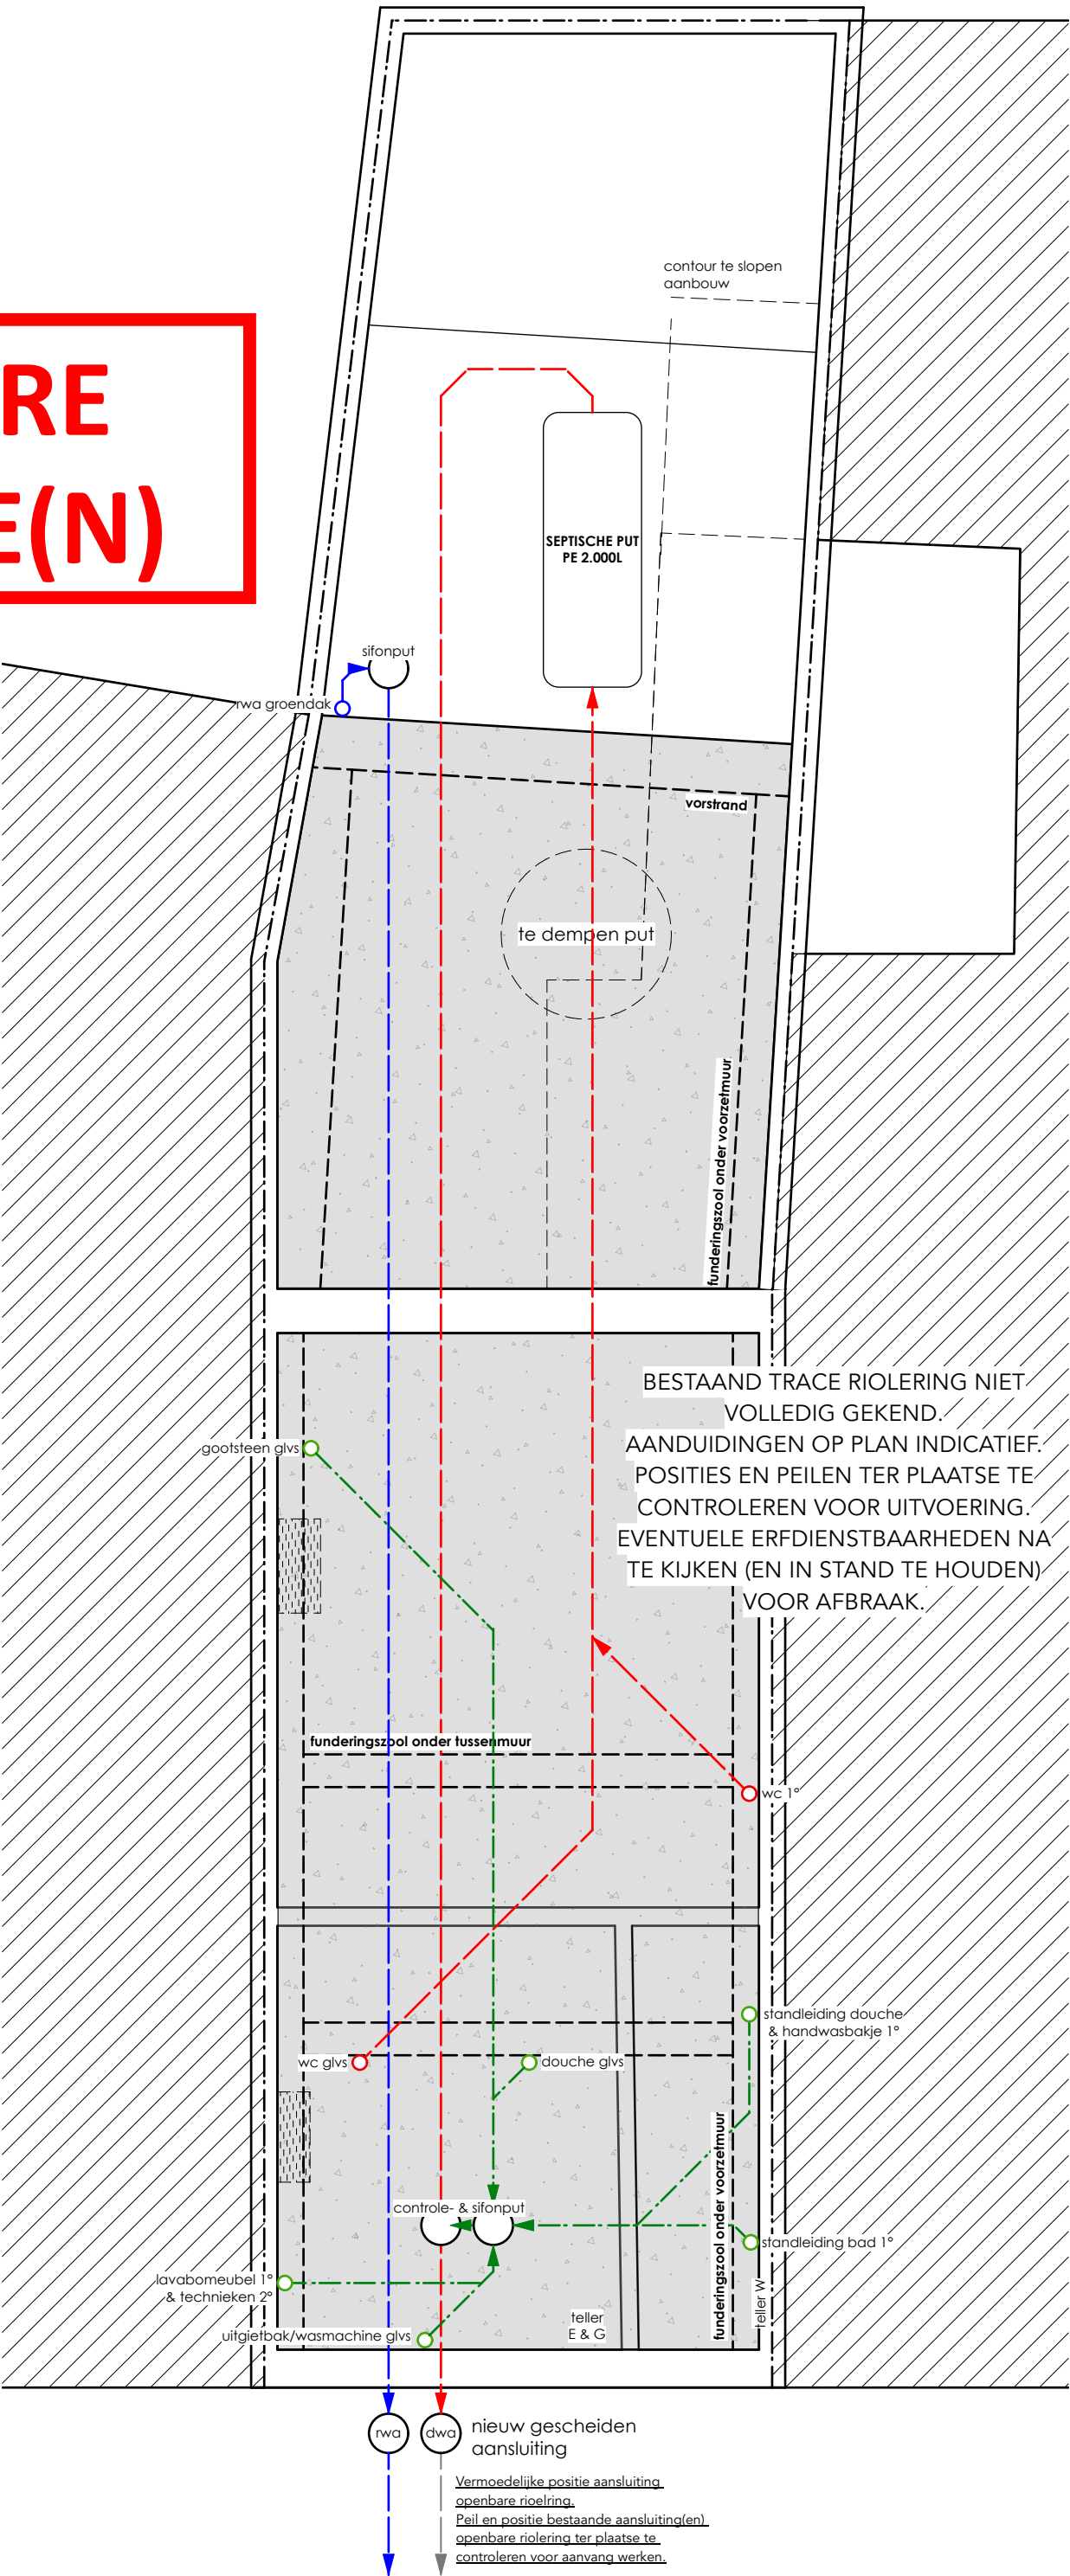

(1:50)