

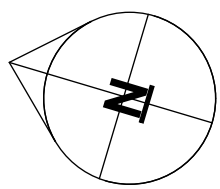


**ZIE BIJZONDERE
VOORWAARDE(N)**

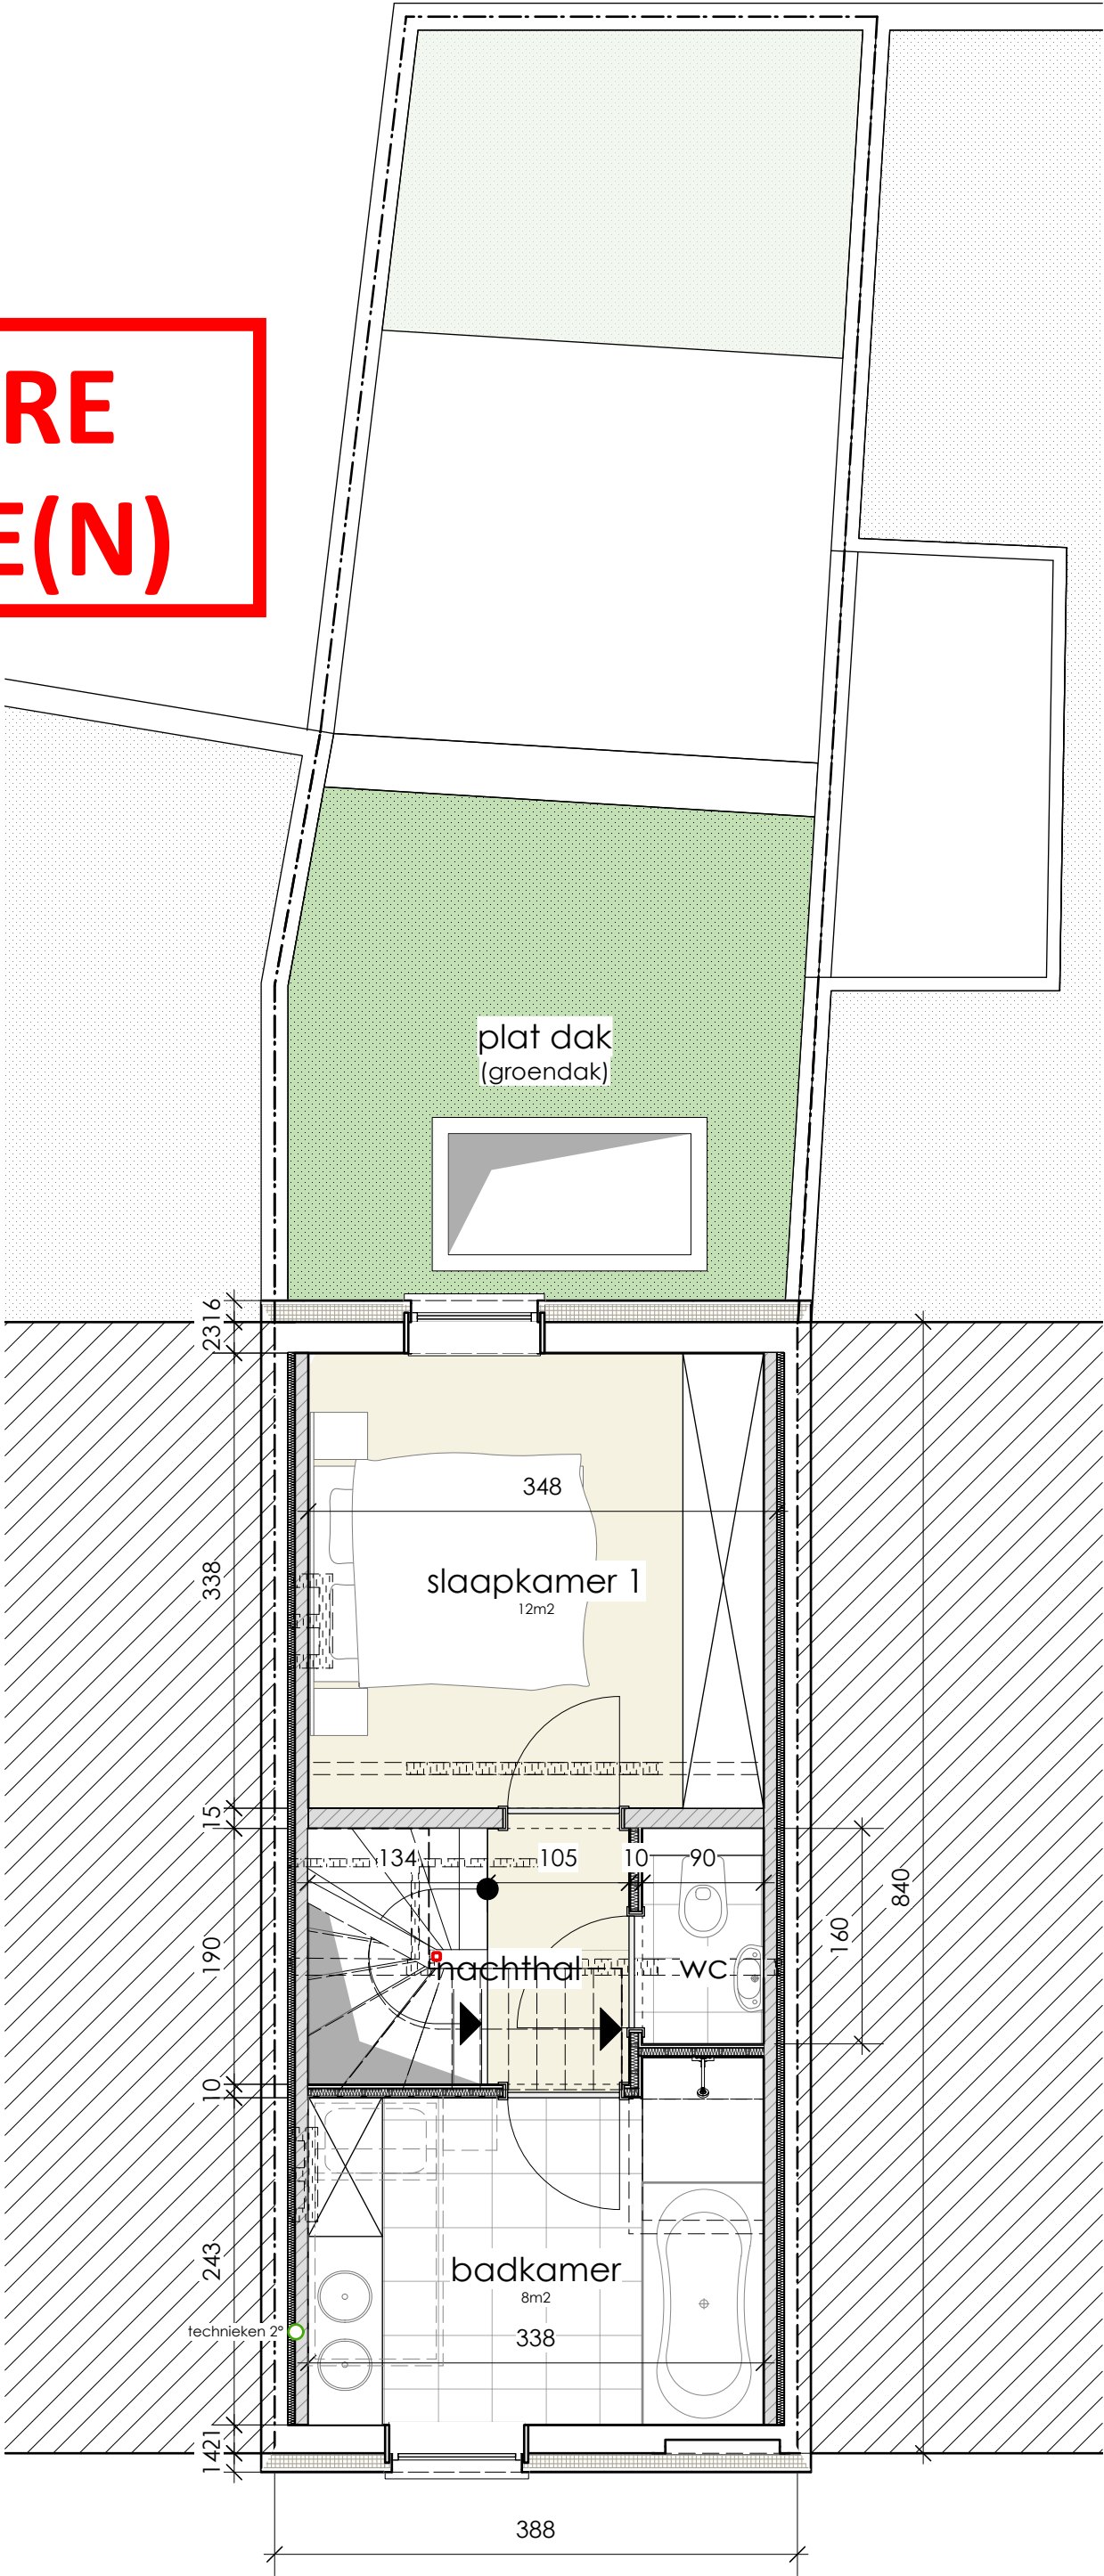

plan 1^o verdieping

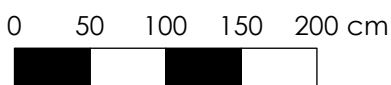

(1:50)