


**ZIE BIJZONDERE
VOORWAARDE(N)**

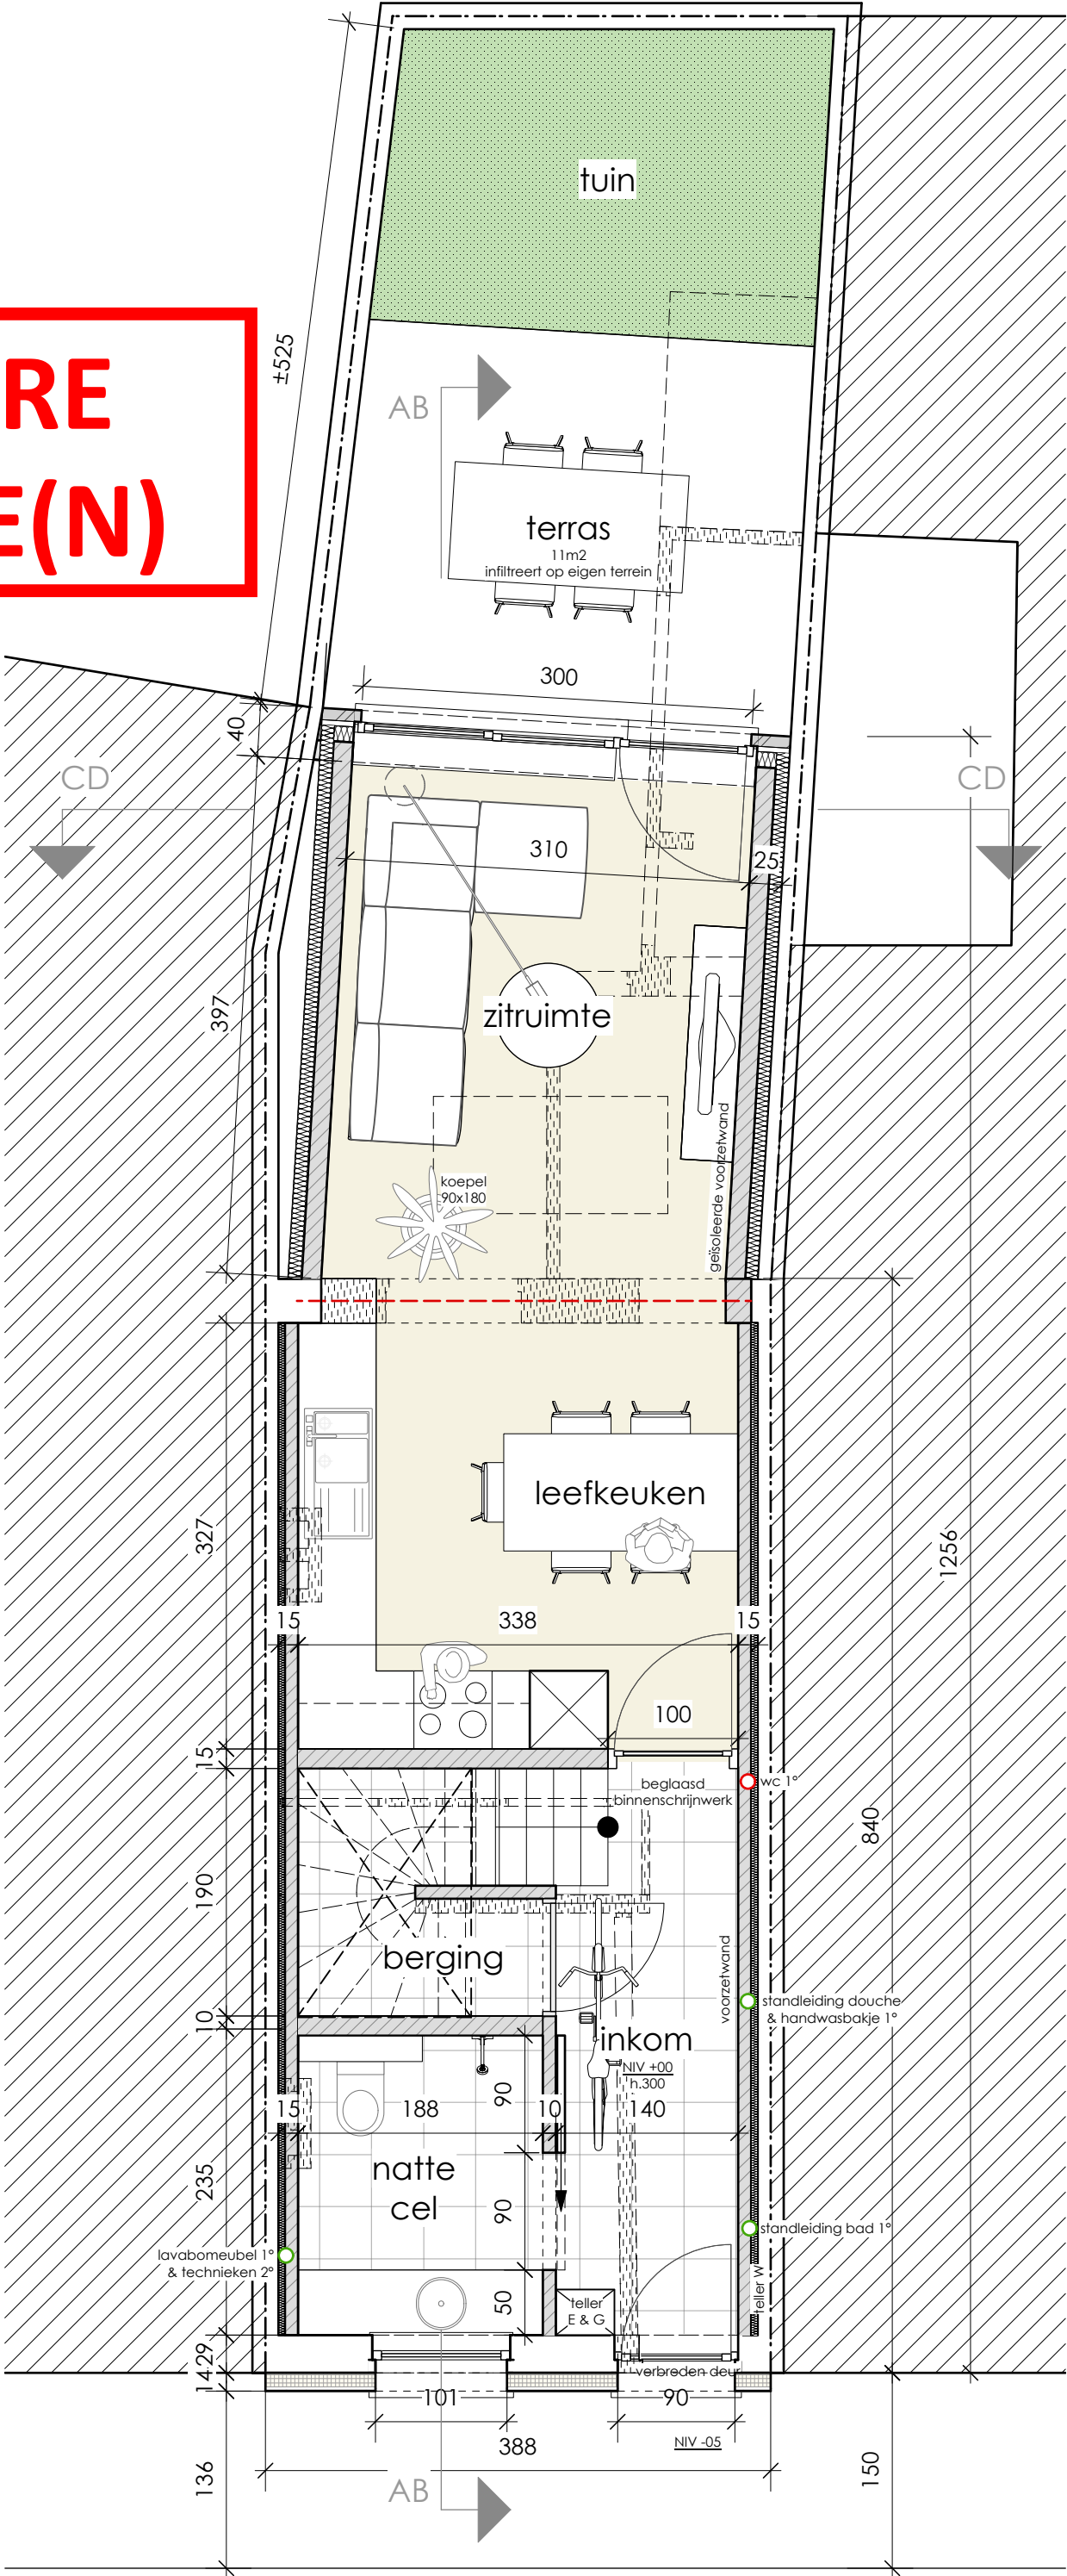

(1:50)