


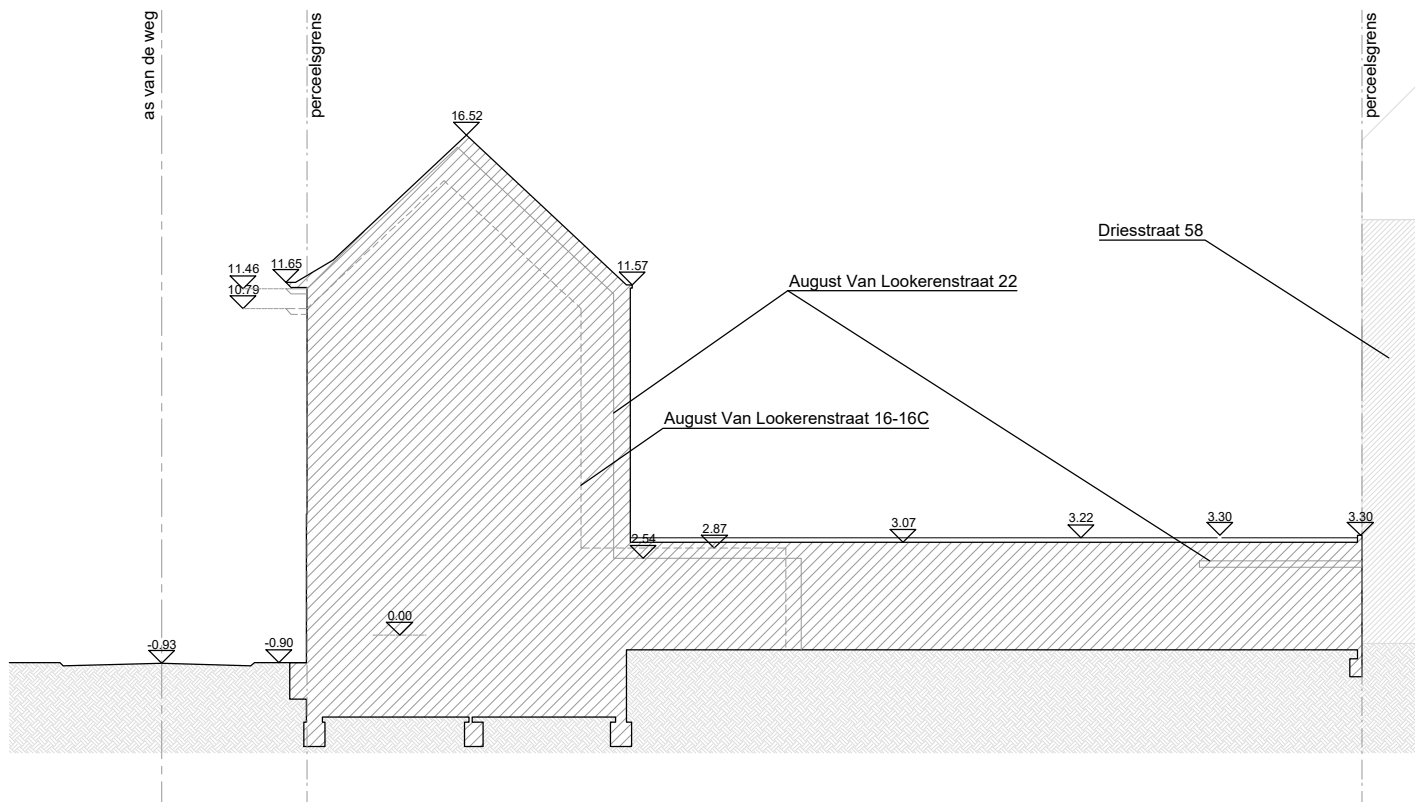

Terreinprofiel 1 NT

**ZIE BIJZONDERE  
VOORWAARDE(N)**

onderwerp : Terreinprofiel 1 - nieuw

dossier : 52 NL  
 bouwplaats : August Van Lookerenstraat 18, 9050 Ledeberg  
 bouwheer : nv Blac, vertegenwoordigd door Kurt Thijs & Sabine De Wilde  
 A Dijkstraat 29, 9990 Maldegem  
 M 0496 29 12 79, 0495 28 13 26  
 E adw.cc@hotmail.com



Janssens architecten bvba  
 A Warandestraat 31, 9230 Wetteren  
 M +32 (0)495 408 808  
 E bart@janssensarchitecten.be

noordpijl:

schaal: 1 / 250

datum: 11/06/2026