


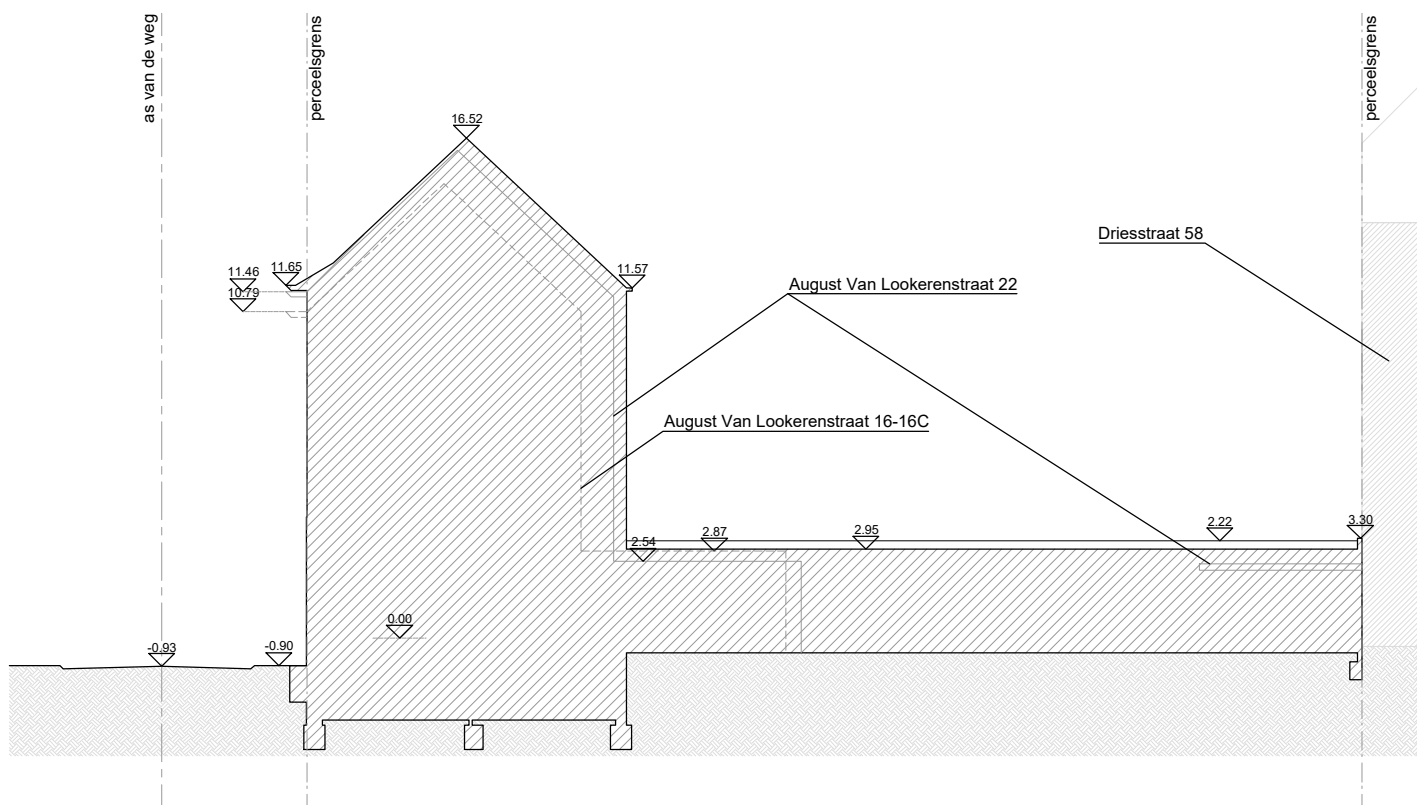

Terreinprofiel 1 BT

onderwerp : Terreinprofiel 1 - bestaand

dossier : 52 NL
 bouwplaats : August Van Lookerenstraat 18, 9050 Ledeberg
 bouwheer : nv Blac, vertegenwoordigd door Kurt Thijs & Sabine De Wilde
 A Dijkstraat 29, 9990 Maldegem
 M 0496 29 12 79, 0495 28 13 26
 E adw.cc@hotmail.com



Janssens architecten bvba
 A Warandestraat 31, 9230 Wetteren
 M +32 (0)495 408 808
 E bart@janssensarchitecten.be

noordpijl:

schaal: 1 / 250

datum: 11/06/2026