


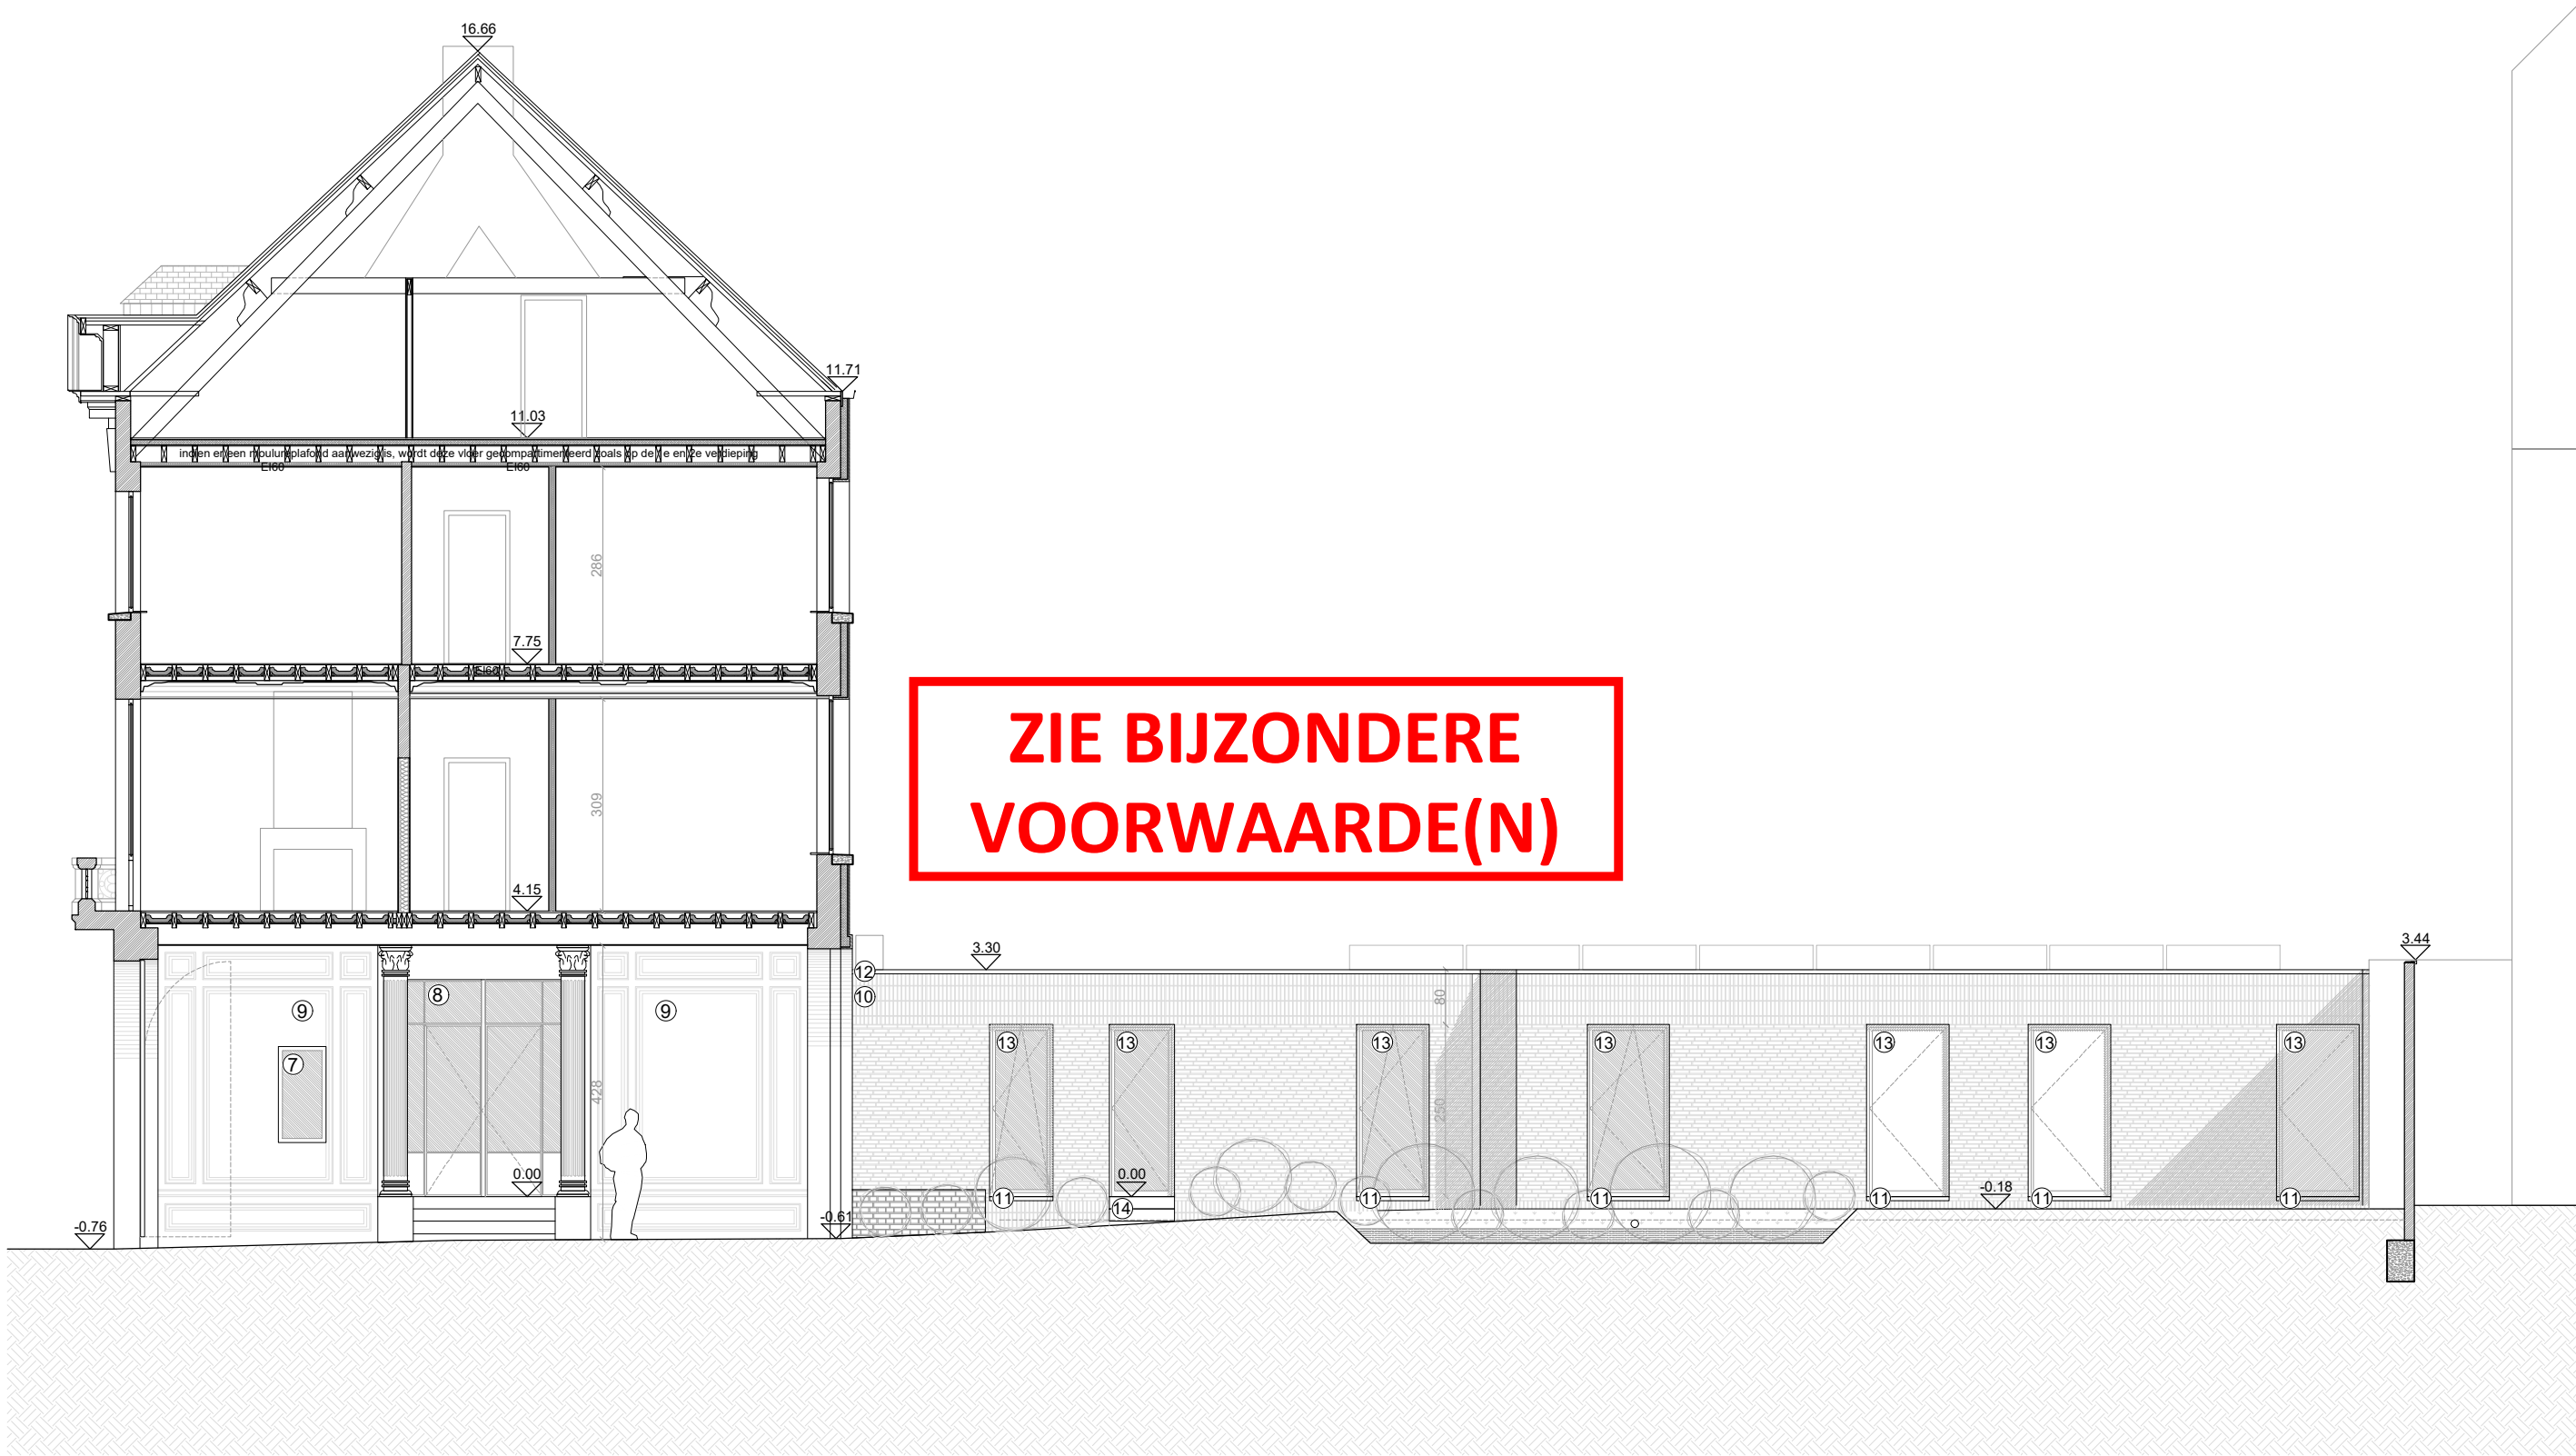

Snede BB'



|                               |                                                             |                                                                                     |                                                                                            |                   |
|-------------------------------|-------------------------------------------------------------|-------------------------------------------------------------------------------------|--------------------------------------------------------------------------------------------|-------------------|
| onderwerp : snede BB' - nieuw |                                                             |                                                                                     |                                                                                            |                   |
| dossier :                     | 52 NL                                                       |  | noordpijl:                                                                                 |                   |
| bouwplaats :                  | August Van Lokerenstraat 18, 9050 Ledeberg                  |                                                                                     | A Warandestraat 31, 9230 Wetteren<br>M +32 (0)495 408 808<br>E bart@janssensarchitecten.be | schaal: 1 / 100   |
| bouwheer :                    | nv Blac, vertegenwoordigd door Kurt Thijs & Sabine De Wilde |                                                                                     |                                                                                            | datum: 11/06/2026 |
| A                             | Dijkstraat 29, 9990 Maldegem                                |                                                                                     |                                                                                            |                   |
| M                             | 0496 29 12 79, 0495 28 13 26                                |                                                                                     |                                                                                            |                   |
| E                             | adw.cc@hotmail.com                                          |                                                                                     |                                                                                            |                   |