


LEGENDE INPLANTINGSPLAN - bestaande toestand

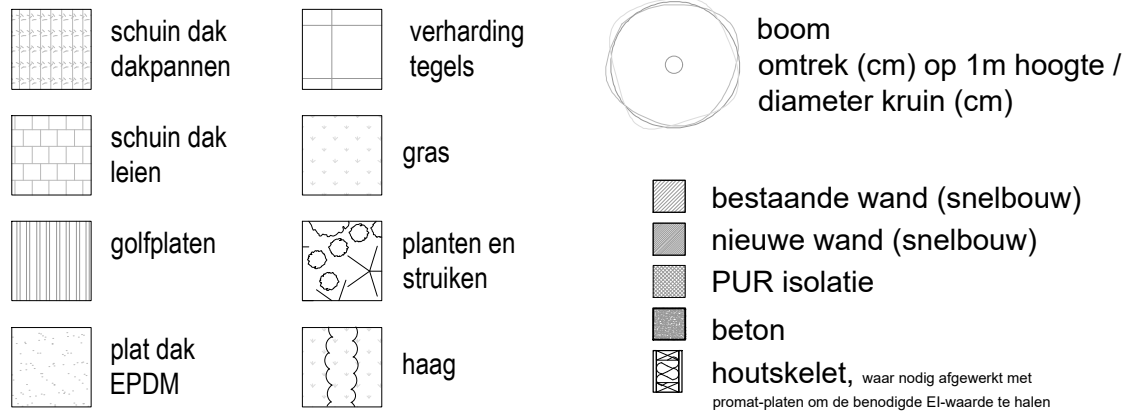

LEGENDE GEVELS, SNEDES EN PLANNEN - bestaande toestand

Historisch volume aan straatzijde

1. bestaande historische voorgevel (bepleisterde en witgeschilderde lijstgevel met arduinen parement voor kelder- en gelijkvloerse verdieping)
2. bestaande gevelsteen, rood
3. keramische dakpannen, rood
4. zinken bakgoot
5. alu buitenschrijnwerk, zwart
6. PVC buitenschrijnwerk, wit
7. houten buitenschrijnwerk, natuurkleur
8. poort in staal en hout
9. fantasie met latten in meranti, panelen in jura, geschilderd pleisterwerk

Uitbreiding van jaren '80

10. gevelstenen, bruinrood
11. houten gevelafwerking, grijs
12. alu dakrand, natuurkleur
13. houten buitenschrijnwerk, grijs/zwart
14. PVC buitenschrijnwerk, wit

Berghok

15. houten schutting
16. golfplaten

onderwerp : legende - bestaand

dossier : 52 NL
 bouwplaats : August Van Lokerenstraat 18, 9050 Ledeberg
 bouwheer : nv Blac, vertegenwoordigd door Kurt Thijs & Sabine De Wilde
 A Dijkstraat 29, 9990 Maldegem
 M 0496 29 12 79, 0495 28 13 26
 E adw.cc@hotmail.com



Janssens architecten bvba
 A Warandestraat 31, 9230 Wetteren
 M +32 (0)495 408 808
 E bart@janssensarchitecten.be

noordpijl:

schaal: 1 / 200

datum: 11/06/2026