


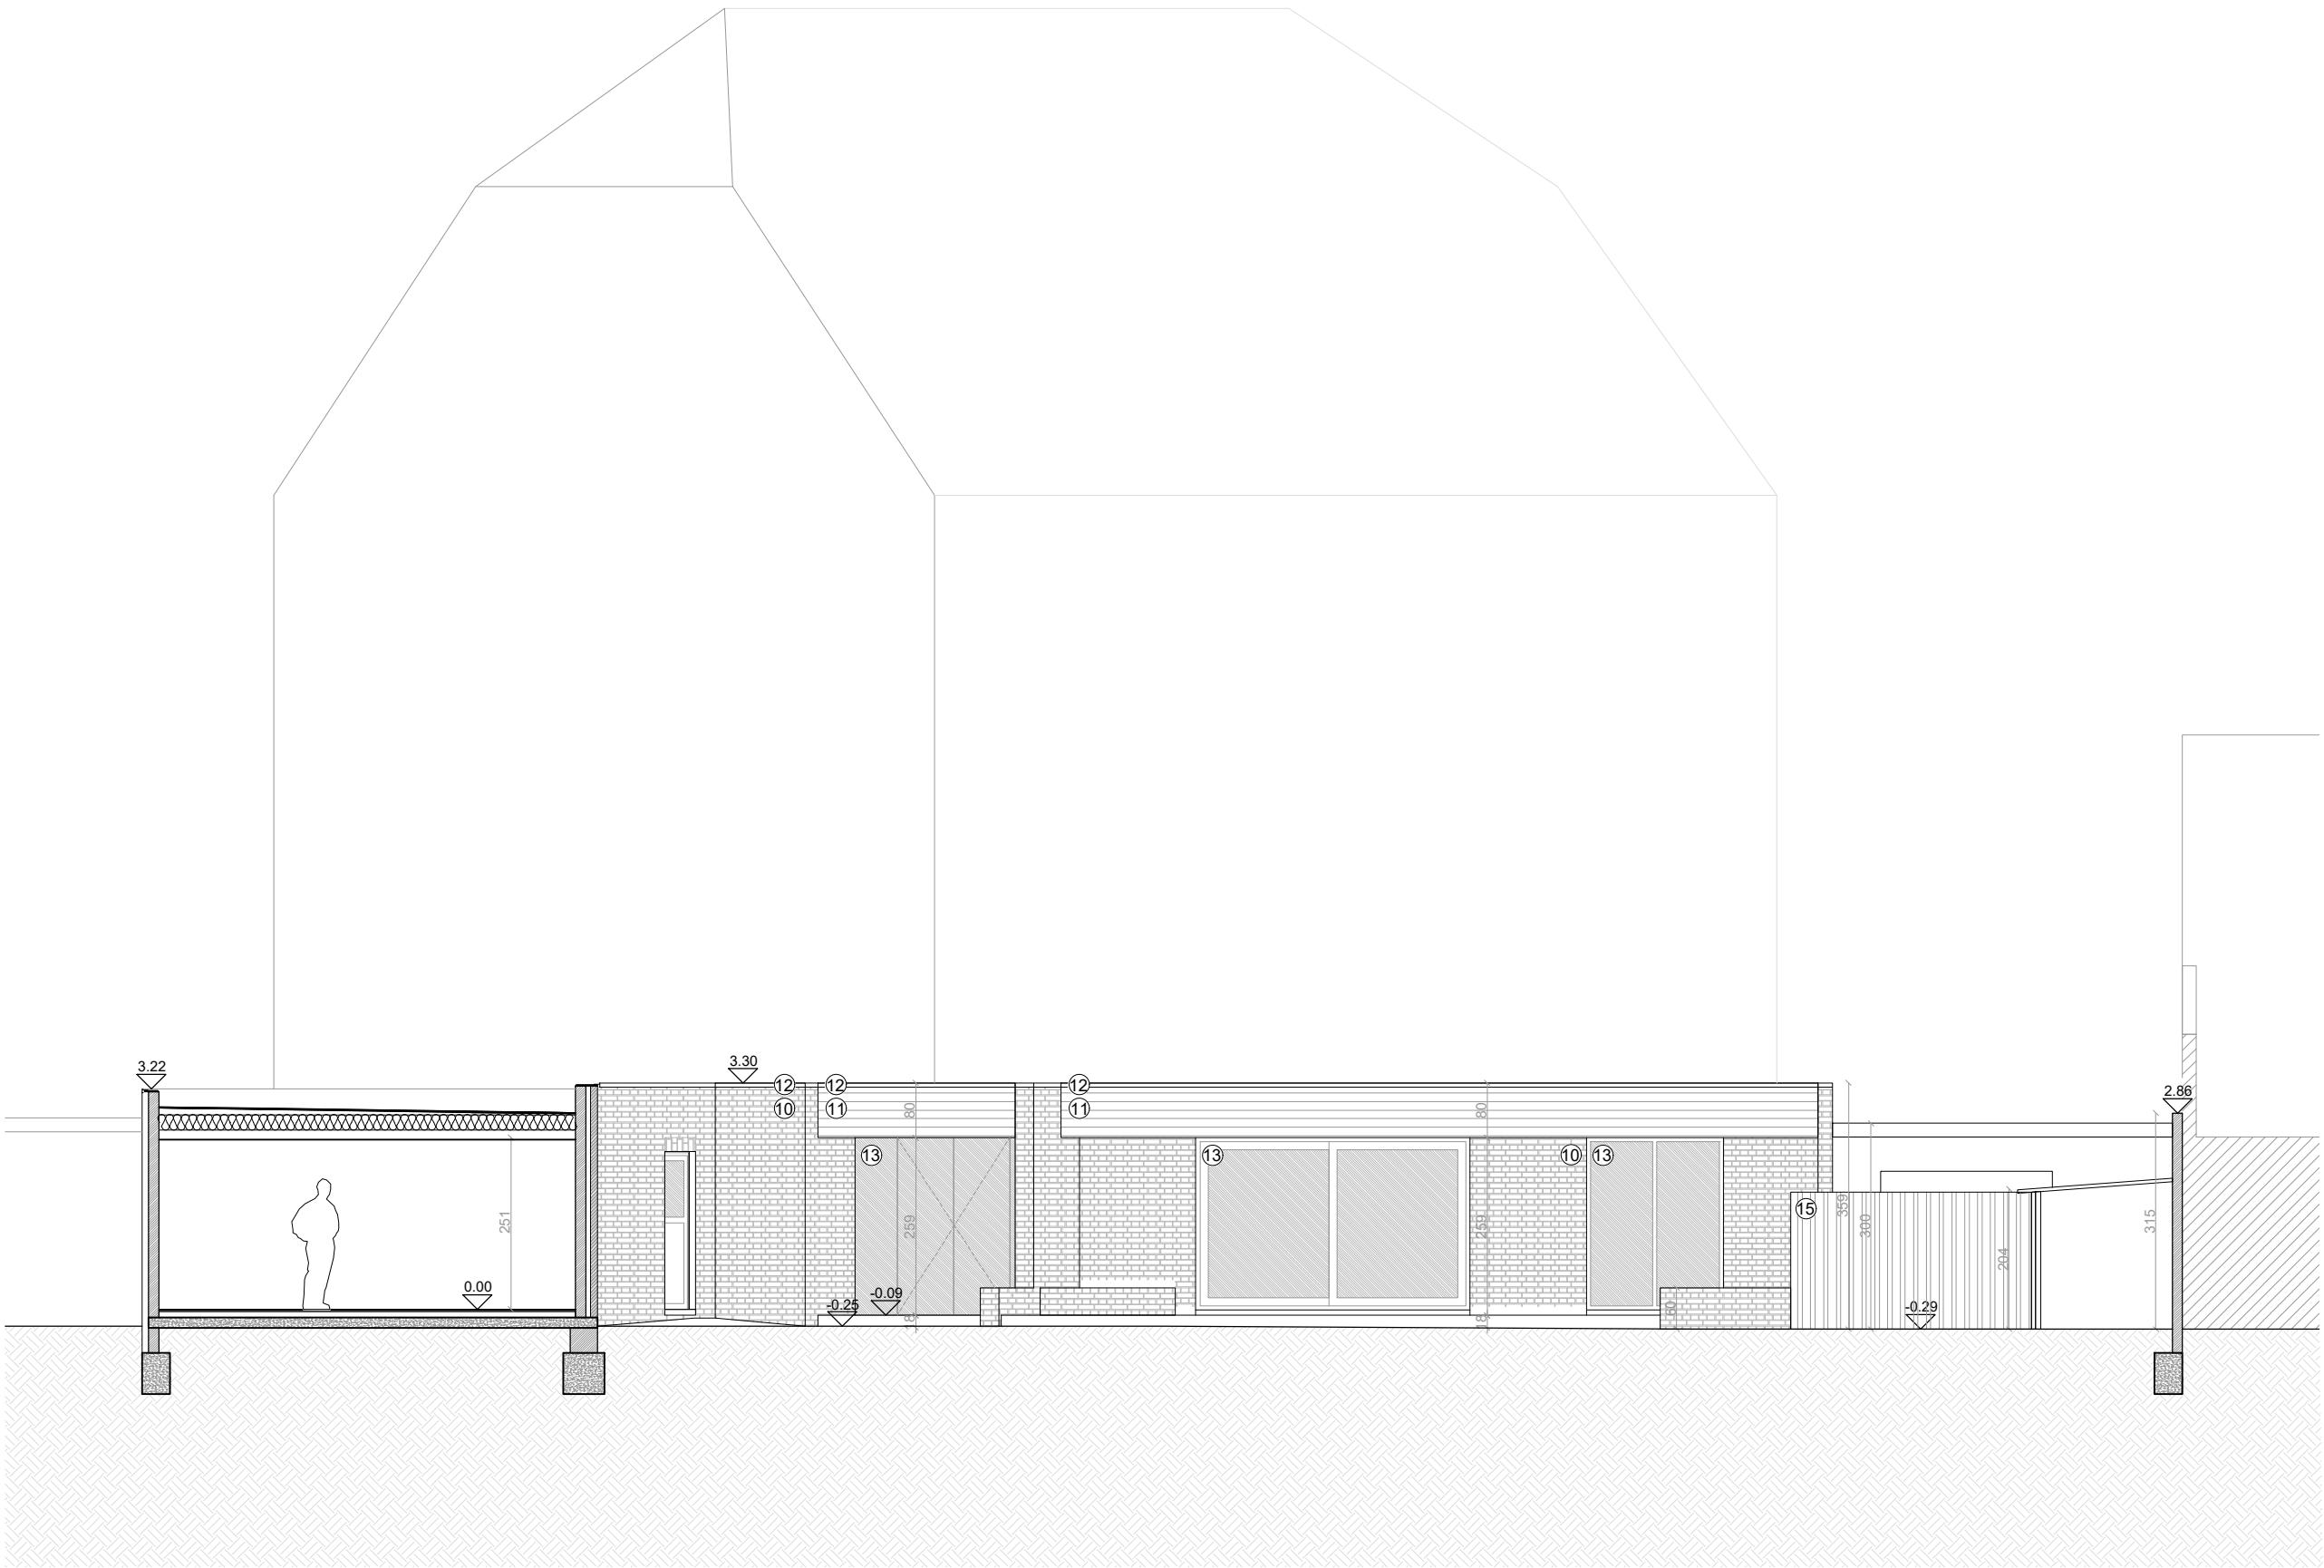

Snede EE'



|                                     |                                                             |                                                                                     |                                      |                   |
|-------------------------------------|-------------------------------------------------------------|-------------------------------------------------------------------------------------|--------------------------------------|-------------------|
| onderwerp :    snede EE' - bestaand |                                                             |                                                                                     |                                      |                   |
| dossier :                           | 52 NL                                                       |  | Janssens architecten bvba            | noordpijl:        |
| bouwplaats :                        | August Van Lokerenstraat 18, 9050 Ledeberg                  |                                                                                     | A    Warandestraat 31, 9230 Wetteren | schaal: 1 / 100   |
| bouwheer :                          | nv Blac, vertegenwoordigd door Kurt Thijs & Sabine De Wilde |                                                                                     | M    +32 (0)495 408 808              |                   |
|                                     | A    Dijkstraat 29, 9990 Maldegem                           |                                                                                     | E    bart@janssensarchitecten.be     |                   |
|                                     | M    0496 29 12 79,        0495 28 13 26                    |                                                                                     |                                      | datum: 11/06/2026 |
|                                     | E    adw.cc@hotmail.com                                     |                                                                                     |                                      |                   |