


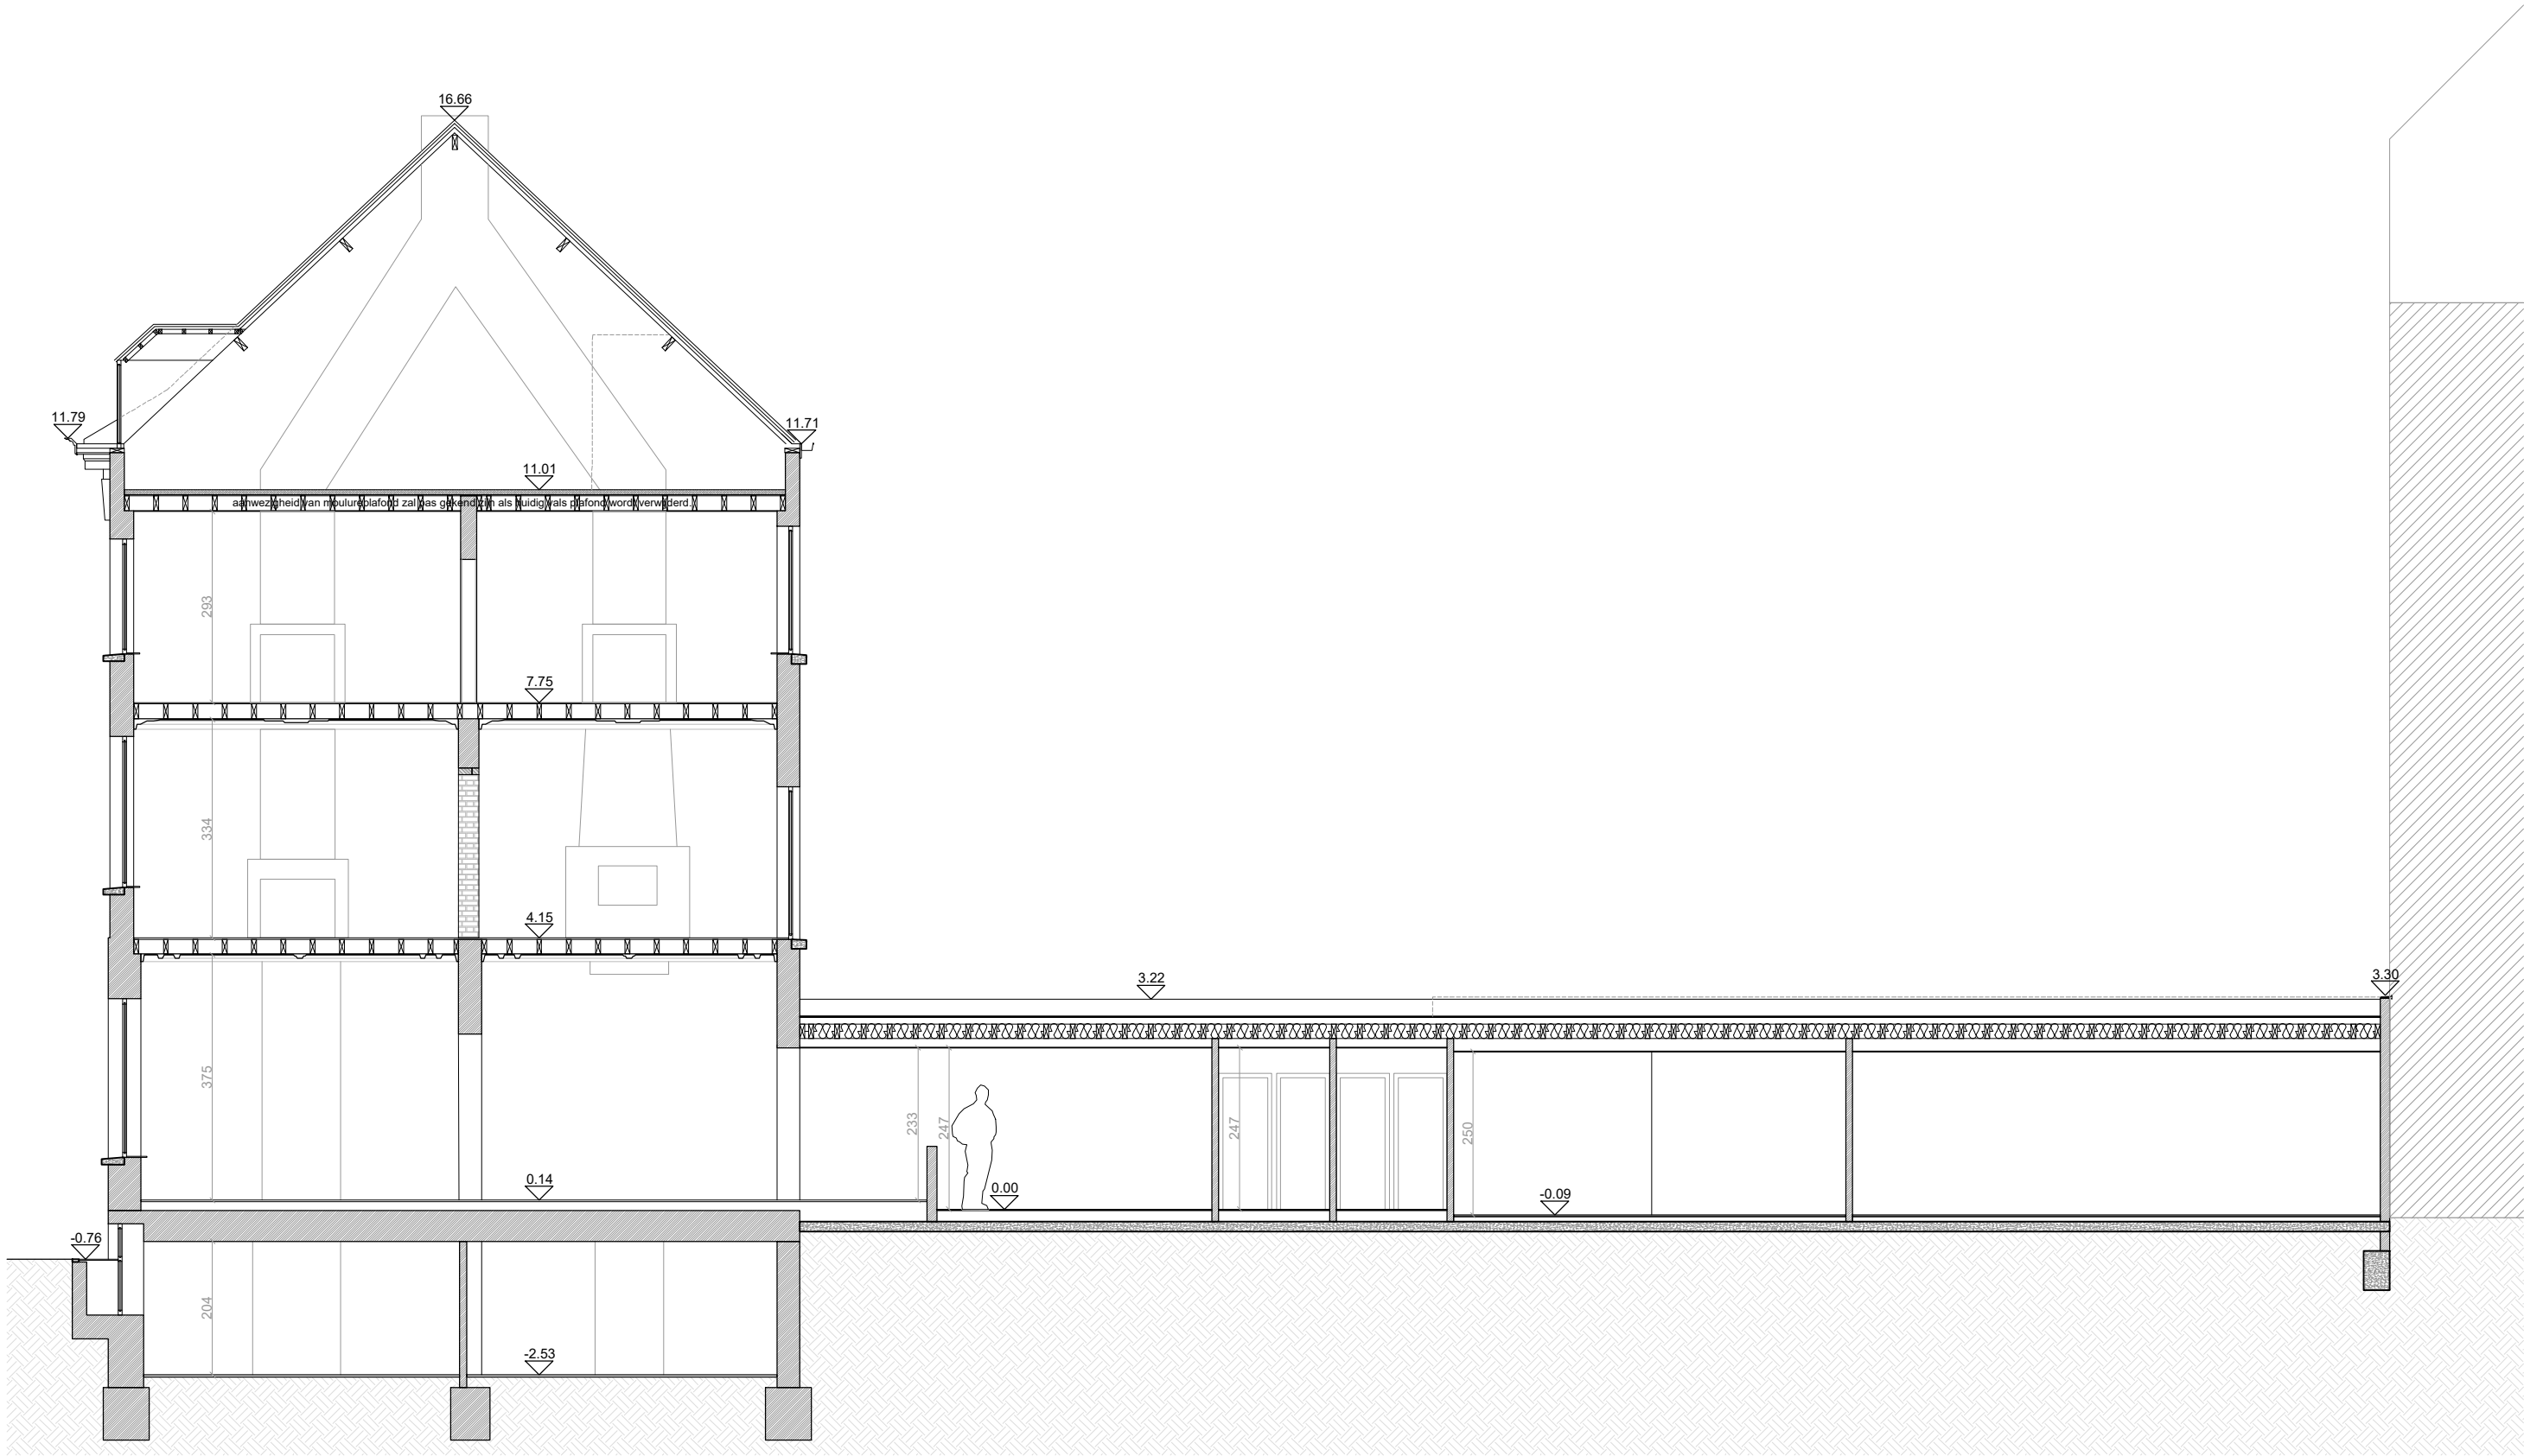

onderwerp : snede DD' - bestaand			
dossier :	52 NL	 Janssens architecten bvba A Warandestraat 31, 9230 Wetteren M +32 (0)495 408 808 E bart@janssensarchitecten.be	noordpijl:
bouwplaats :	August Van Lokerenstraat 18, 9050 Ledeberg		schaal: 1 / 100
bouwheer :	nv Blac, vertegenwoordigd door Kurt Thijs & Sabine De Wilde		datum: 11/06/2026
A	Dijkstraat 29, 9990 Maldegem		
M	0496 29 12 79, 0495 28 13 26		
E	adw.cc@hotmail.com		