


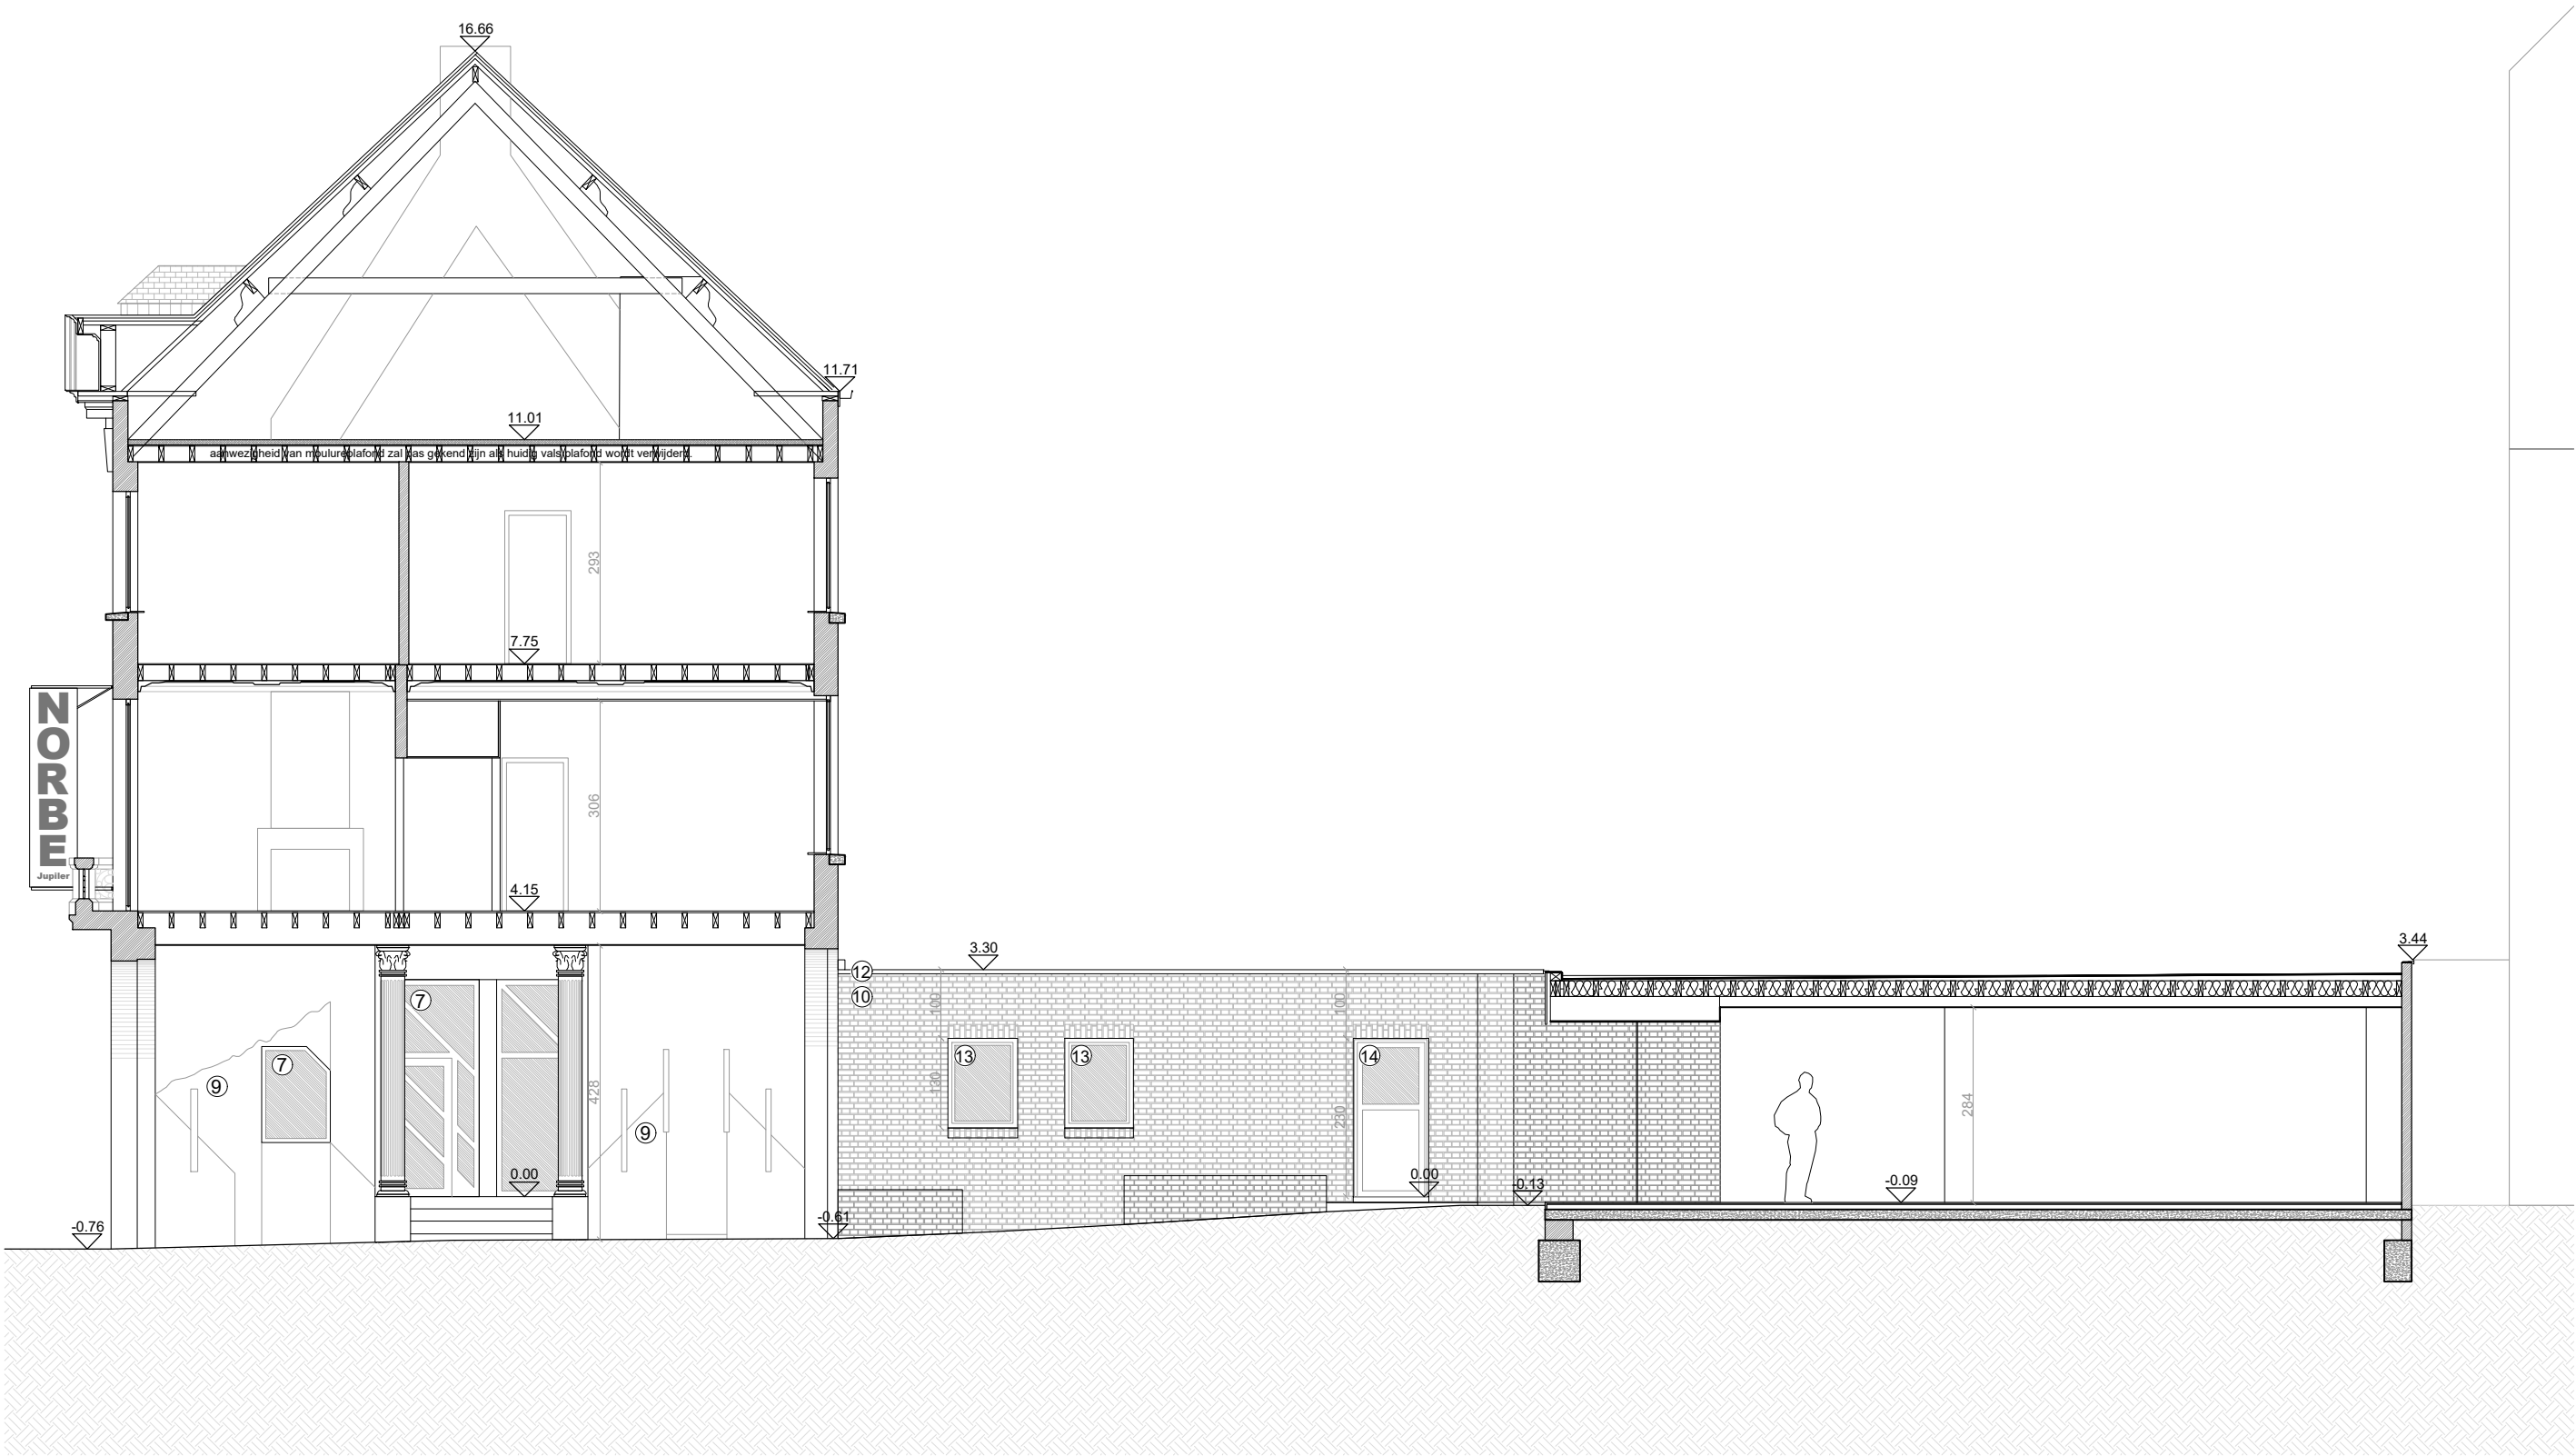

onderwerp : snede BB' - bestaand				
dossier :	52 NL	 Janssens architecten bvba	noordpijl:	
bouwplaats :	August Van Lokerenstraat 18, 9050 Ledeberg		A Warandestraat 31, 9230 Wetteren	
bouwheer :	nv Blac, vertegenwoordigd door Kurt Thijs & Sabine De Wilde		M +32 (0)495 408 808	
	A Dijkstraat 29, 9990 Maldegem		E bart@janssensarchitecten.be	
	M 0496 29 12 79, 0495 28 13 26			
	E adw.cc@hotmail.com			