


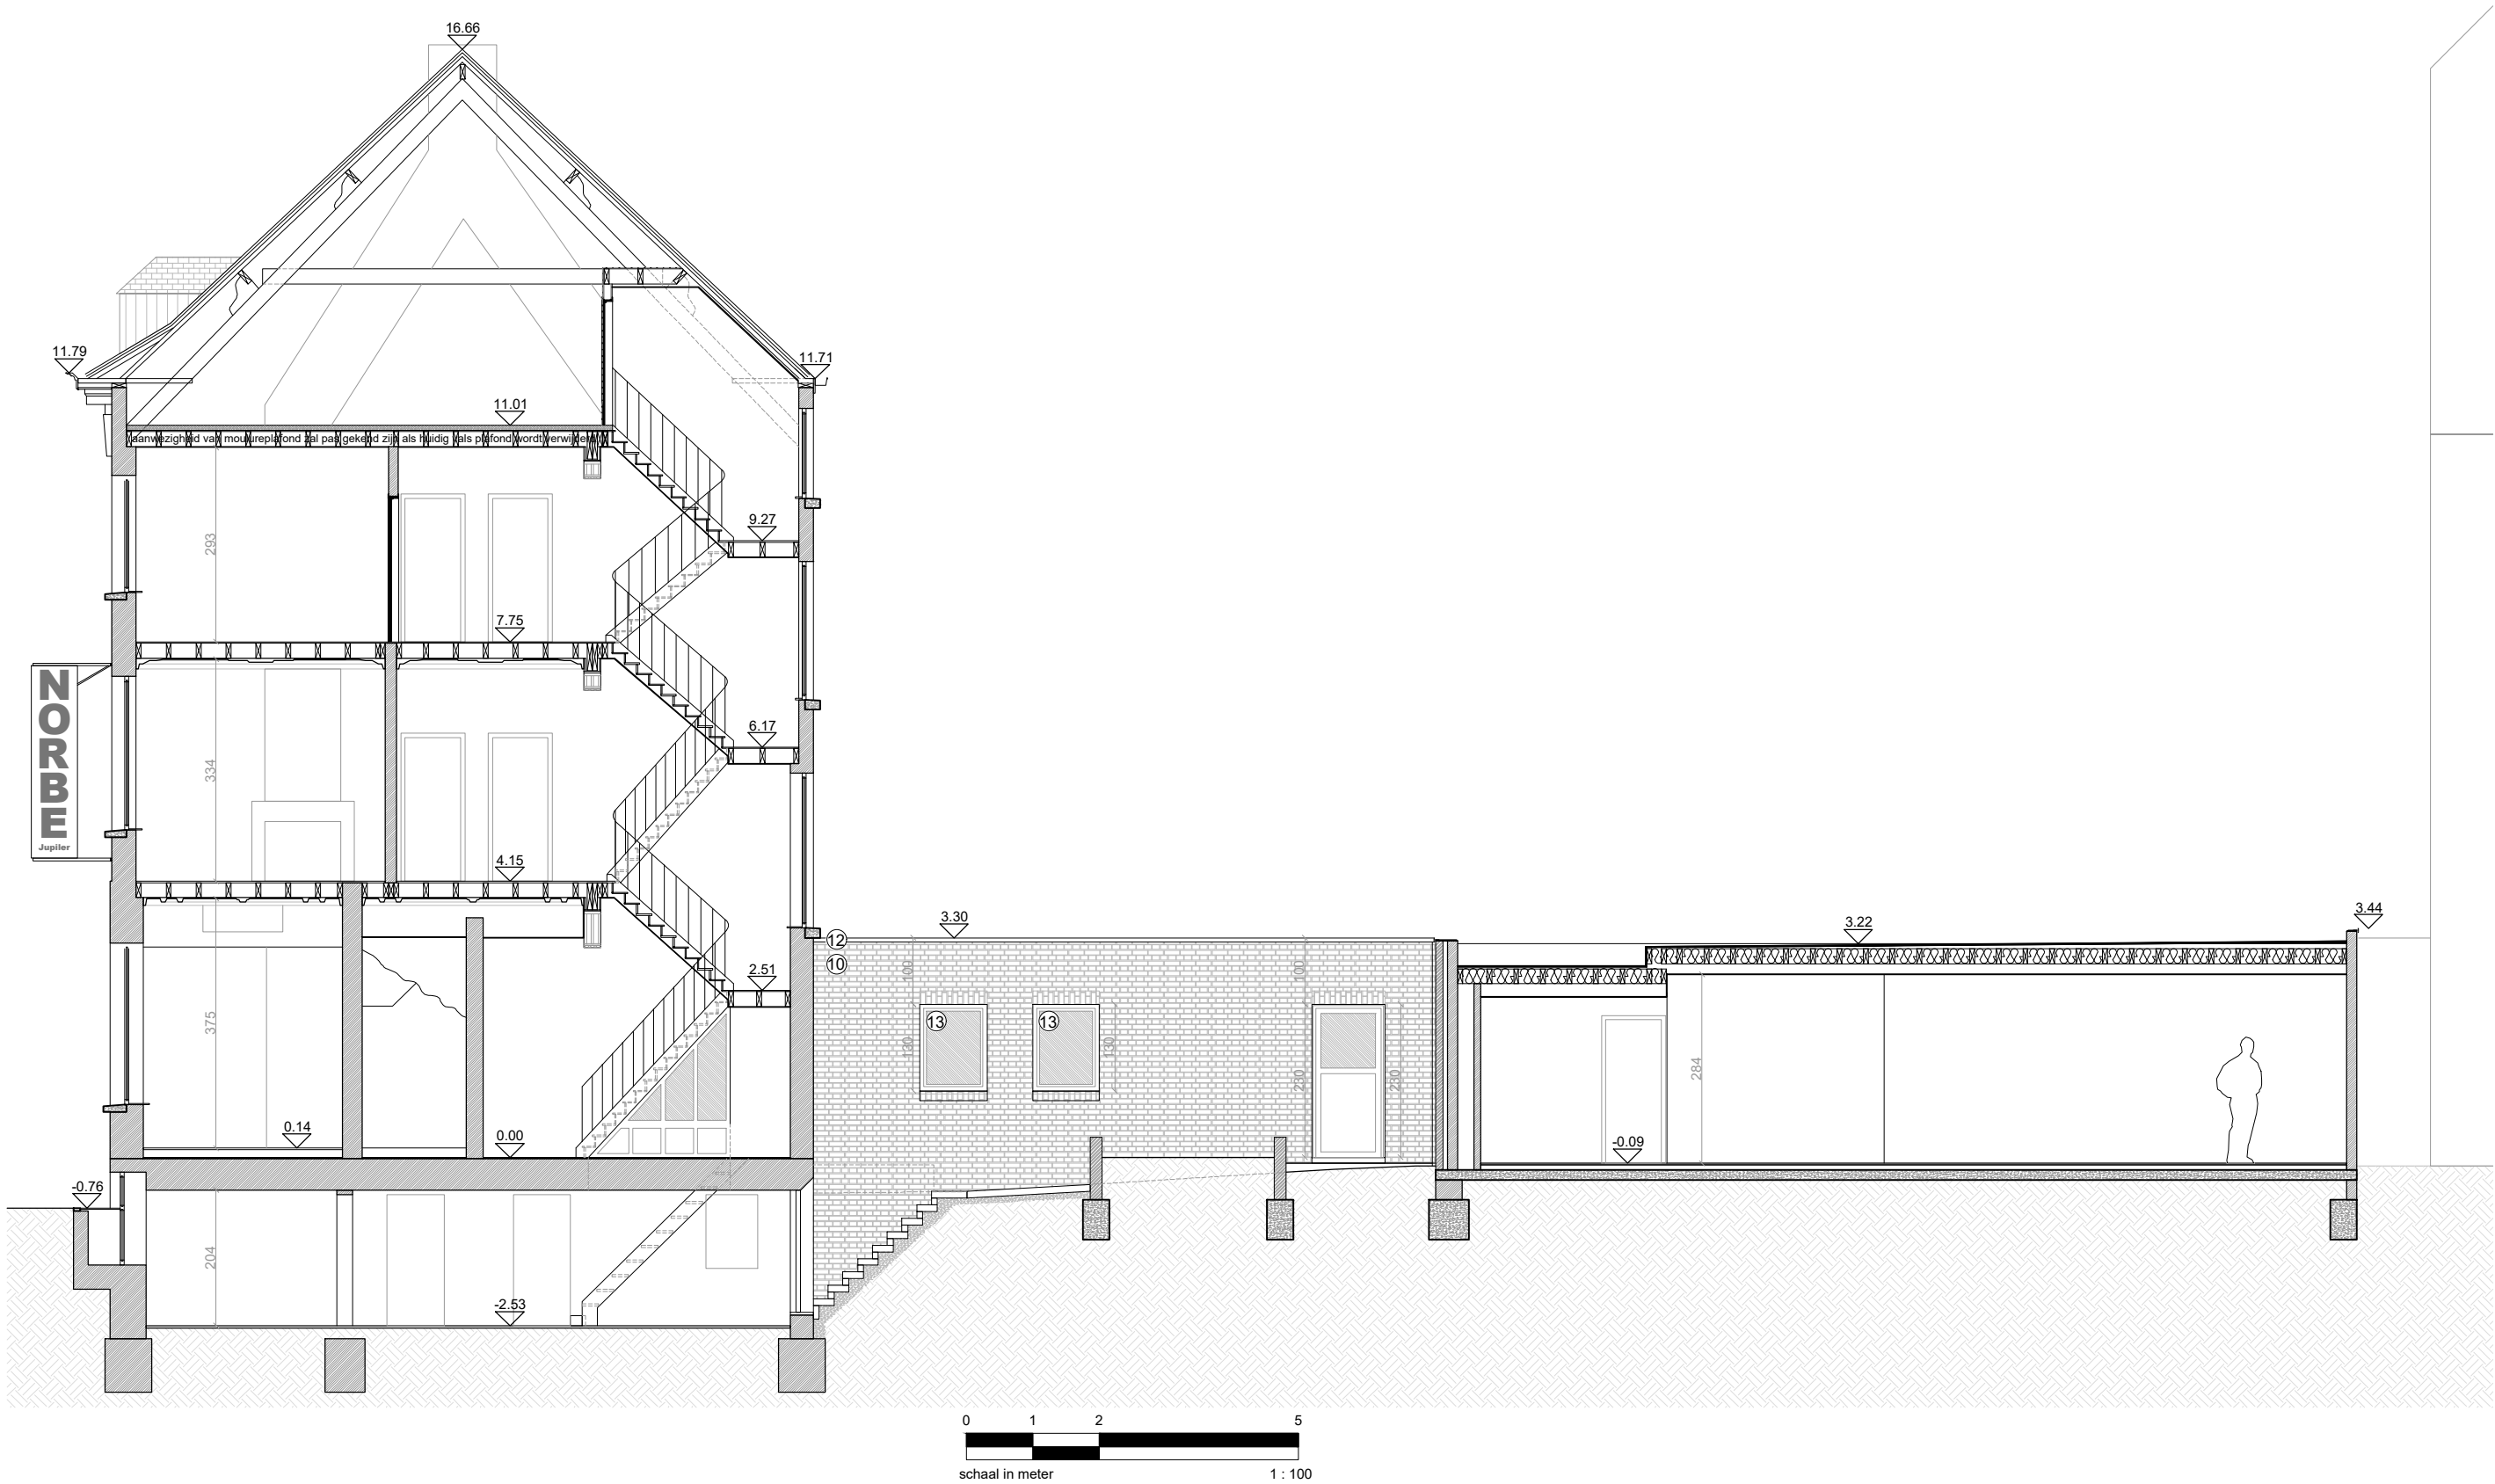

onderwerp : snede CC' - bestaand				
dossier :	52 NL			noordpijl:
bouwplaats :	August Van Lokerenstraat 18, 9050 Ledeberg			A Warandestraat 31, 9230 Wetteren M +32 (0)495 408 808 E bart@janssensarchitecten.be
bouwheer :	nv Blac, vertegenwoordigd door Kurt Thijs & Sabine De Wilde			
A	Dijkstraat 29, 9990 Maldegem			
M	0496 29 12 79, 0495 28 13 26			
E	adw.cc@hotmail.com		schaal: 1 / 100	
				datum: 11/06/2026