


ZIE BIJZONDERE
VOORWAARDE(N)

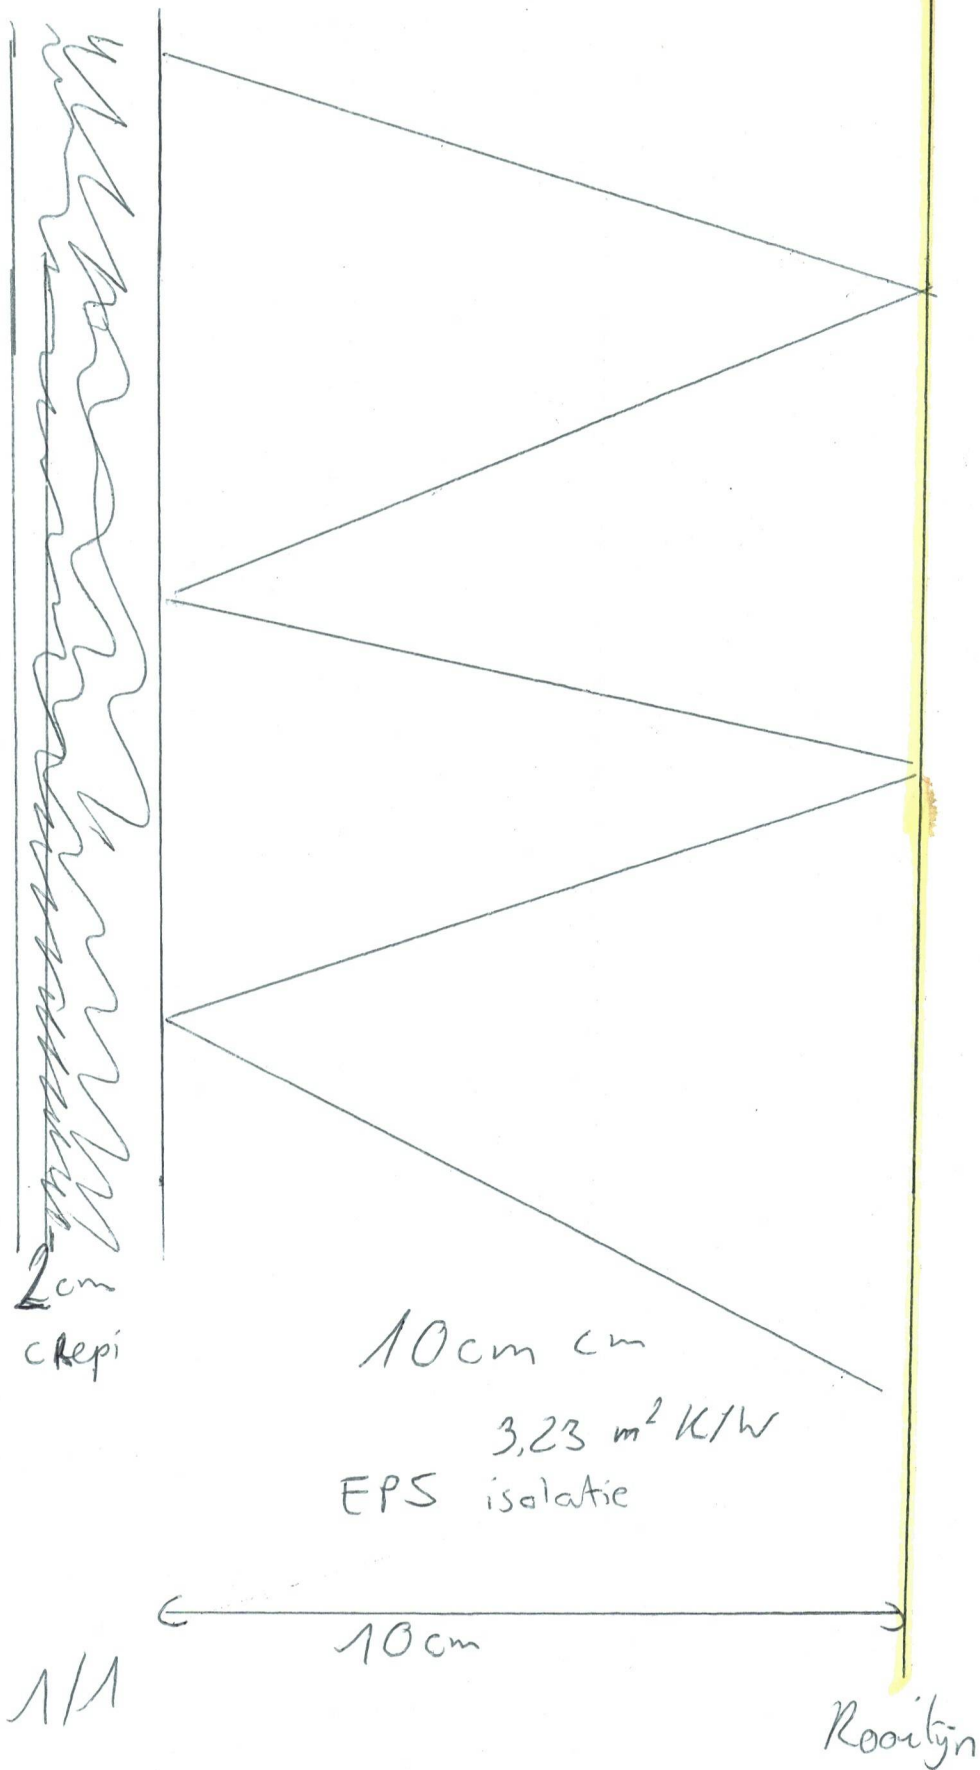

synthetische

ckepe

10cm cm

$3,23 \text{ m}^2 \text{ K/W}$

EPS isolatie

Detailtekening

Schaal

1/1

10cm

Rootlijn