


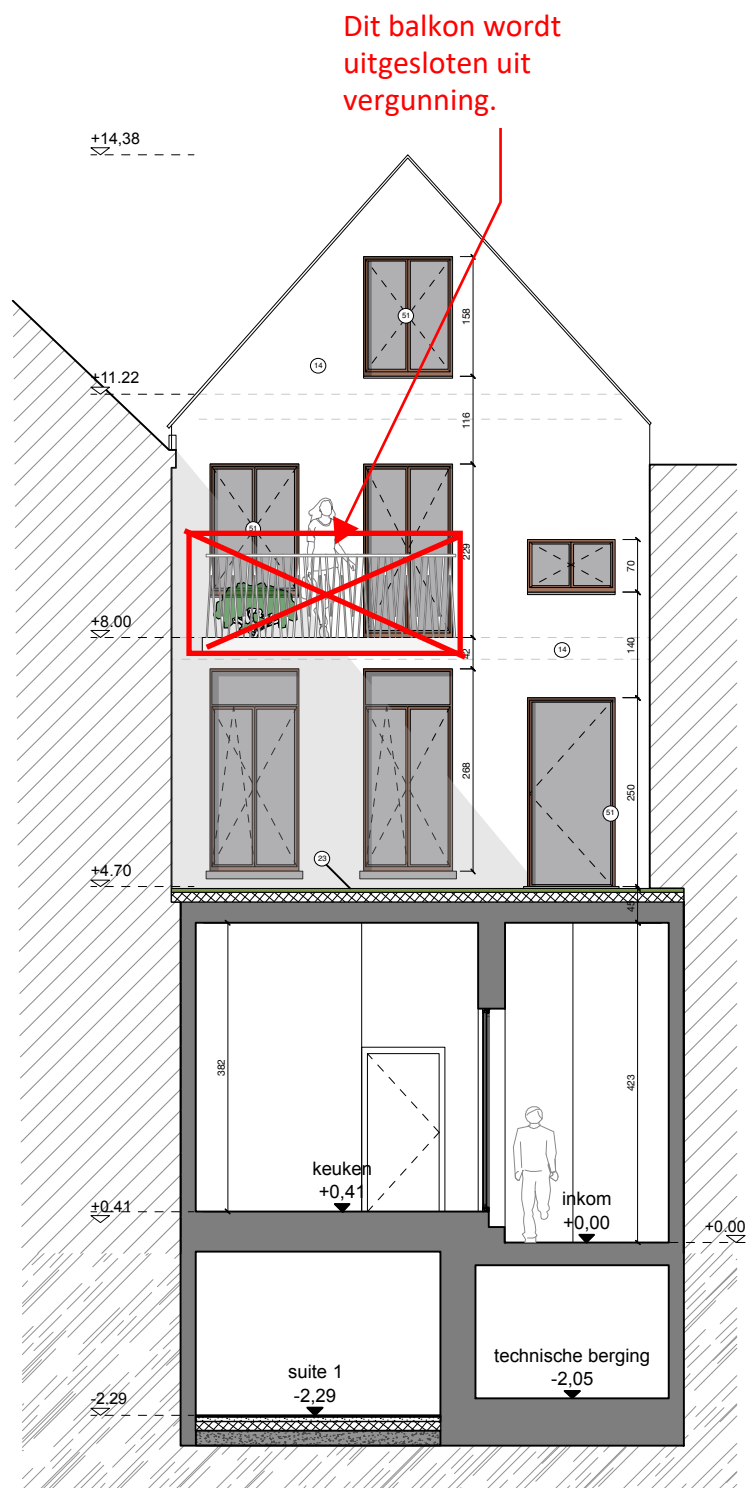

ZIE BIJZONDERE
VOORWAARDE(N)

 atelier voor stedelijke architectuur gent	ontwerp	Huize Parret		
	bouwheer	SHAPE Development NV	1/100	
	adres	Oudburg 48-52 - 9000 Gent	getekend door	
	nr. kadaster	Gent, 1 ^e afd, sectie A, nr 647E	datum	
			23/03/2026	
		plannr.	-	
		-	Nieuwe Toestand - Snede D-D' / achtergevel Oudburg	
		ref.nummer	25-450	