


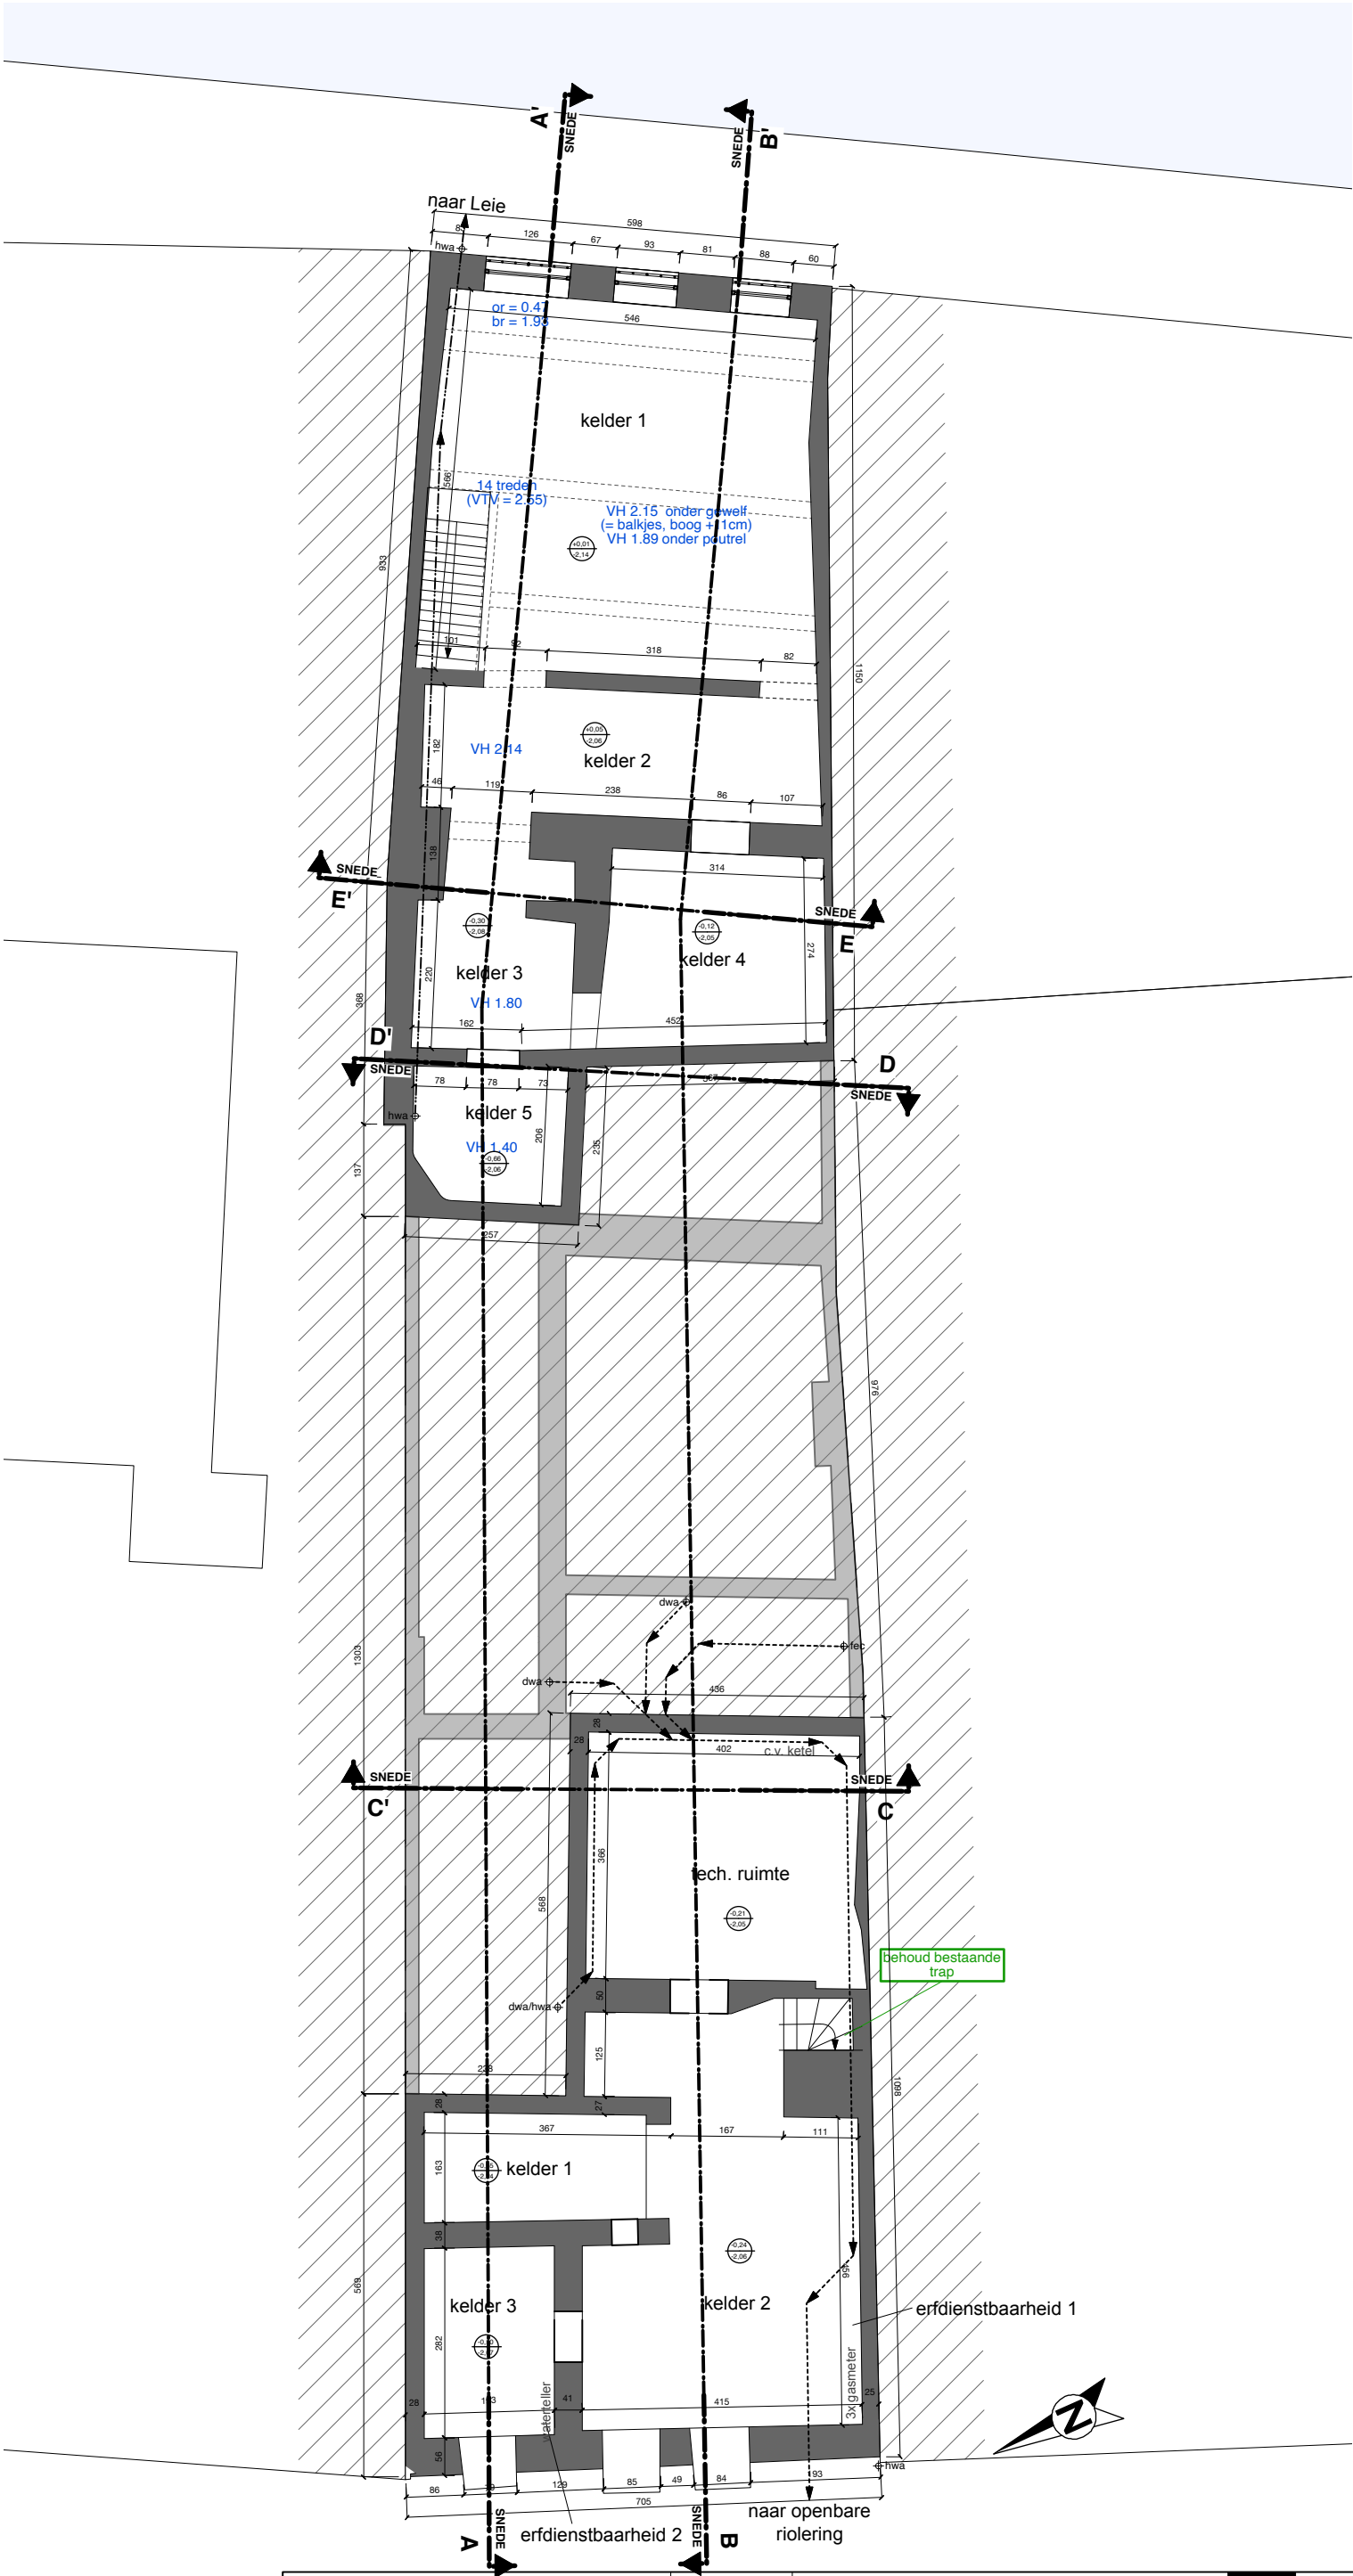

 atelier voor stedelijke architectuur gent	ontwerp	Huize Parret		schaal	1/100
	bouwheer	SHAPE Development NV		getekend door	
	adres	Oudburg 48-52 - 9000 Gent		datum	23/03/2026
	nr. kadaster	Gent, 1 ^e afd, sectie A, nr 647E		plannr.	Bestaand Toestand - Kelder / riolering
				-	
				ref.nummer	25-450