


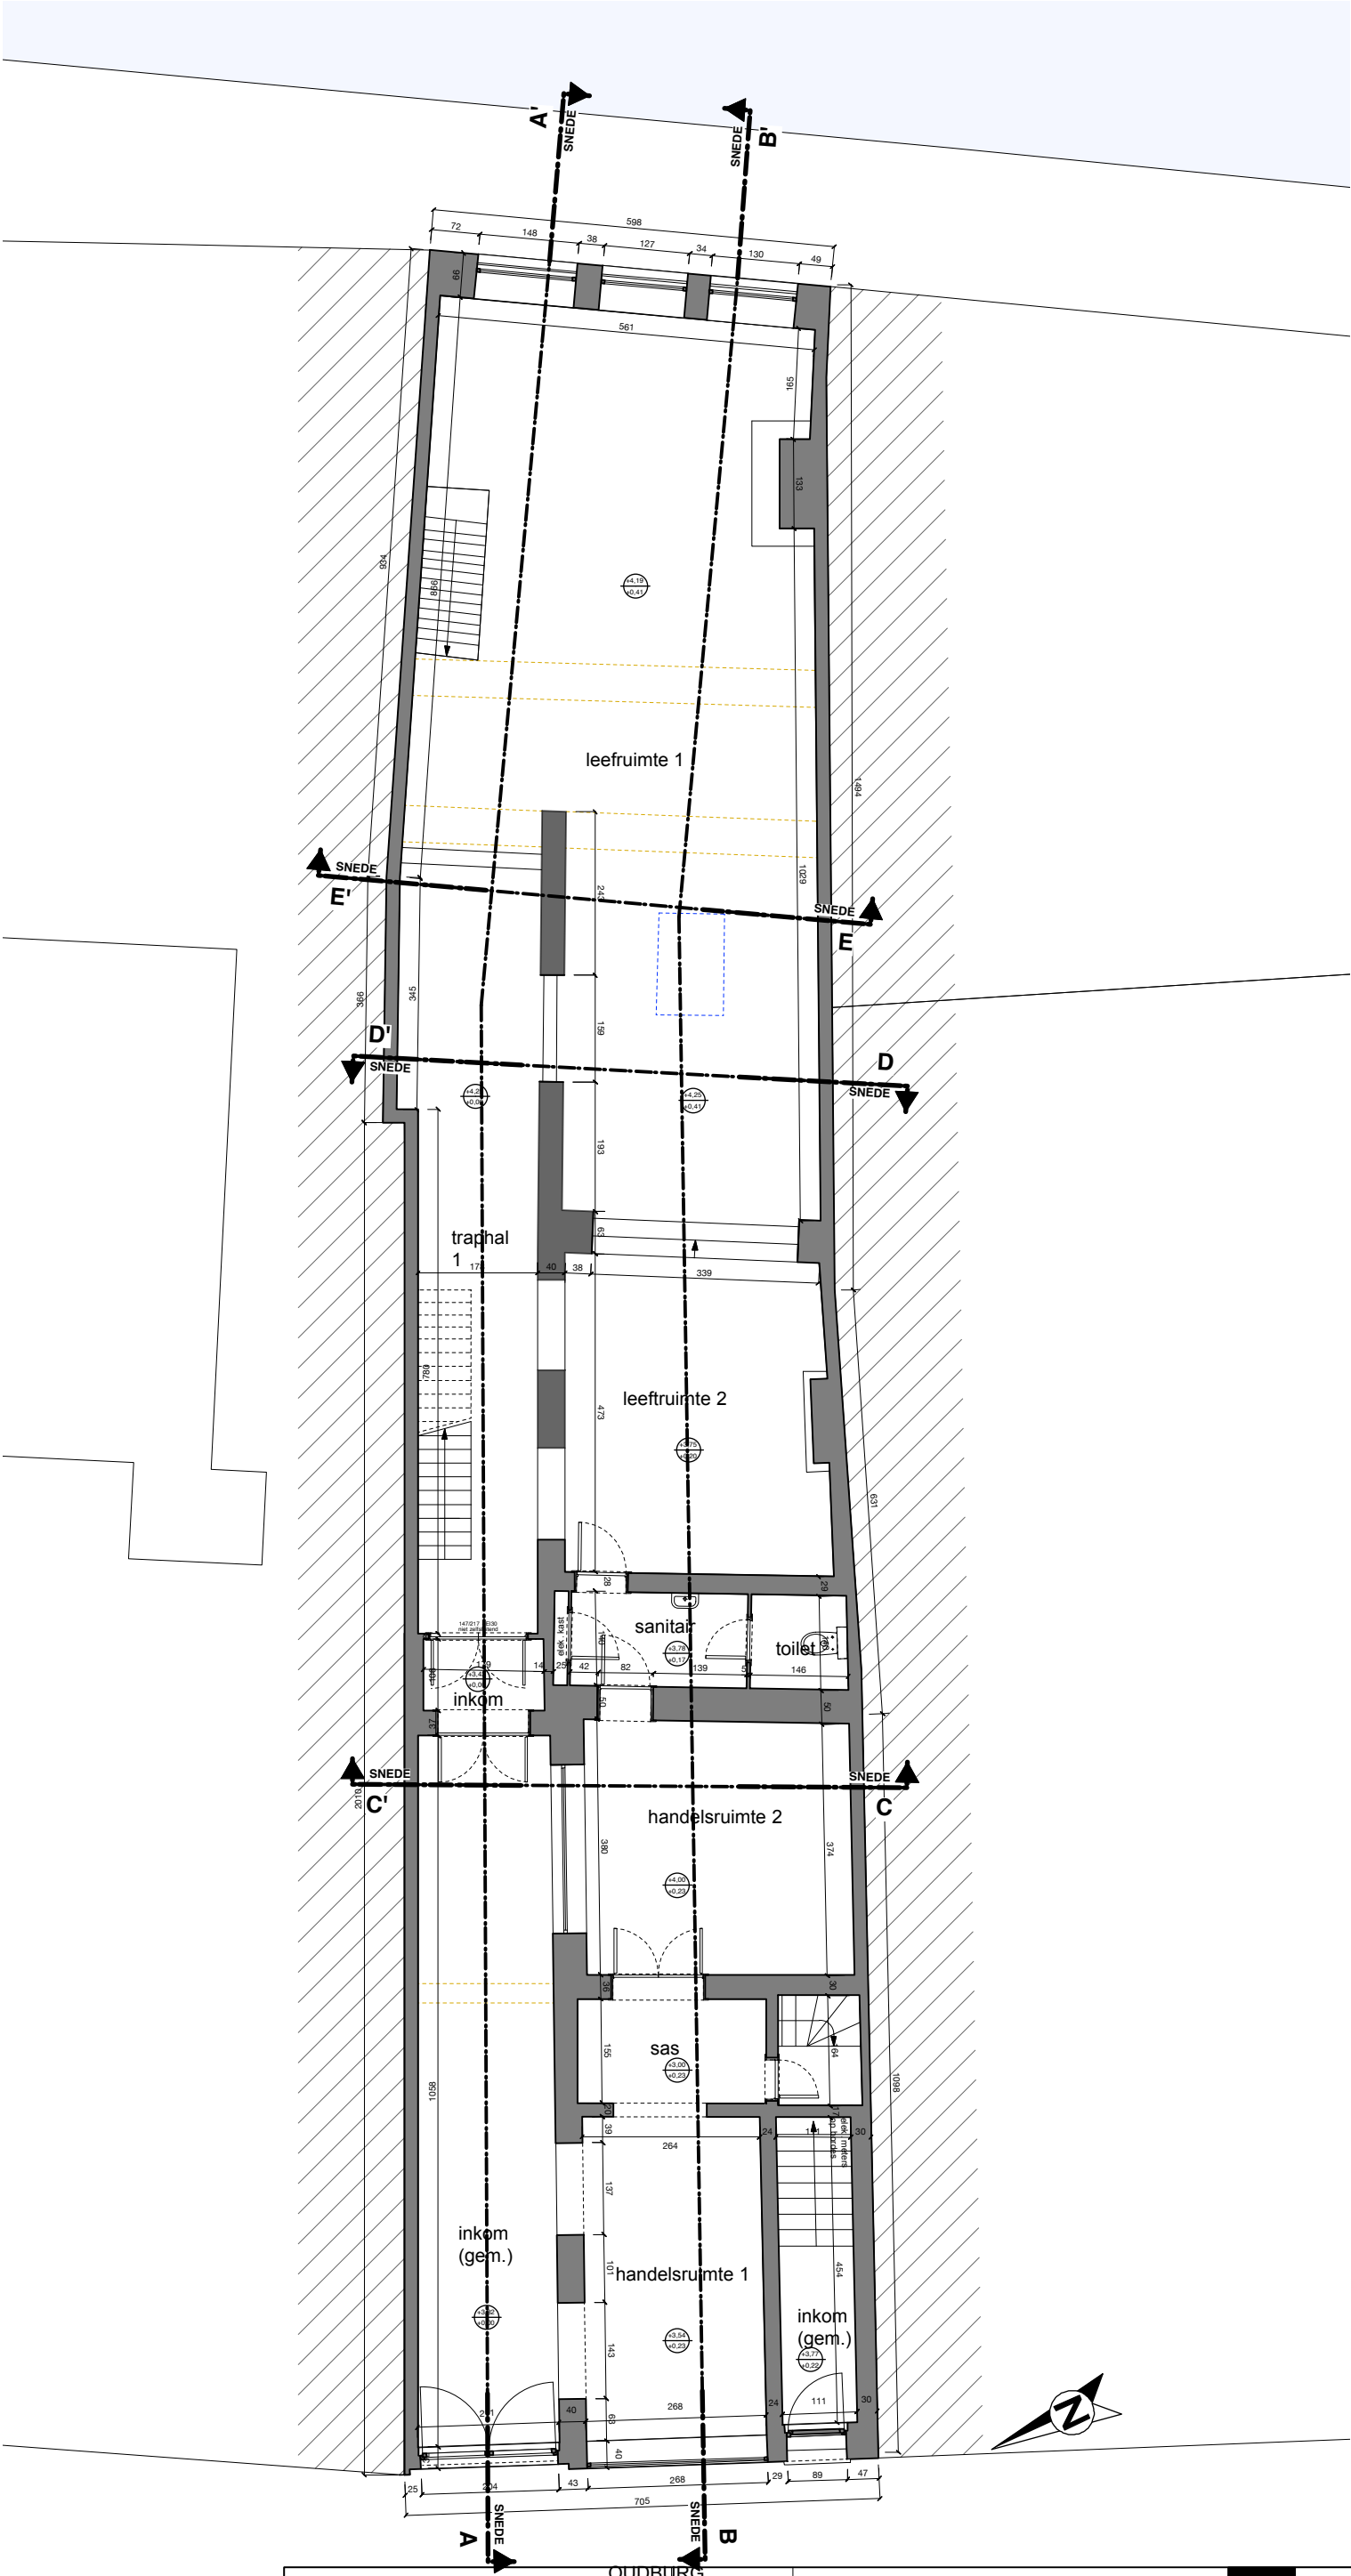

ASA atelier voor stedelijke architectuur gent		ontwerp	Huize Parret			
		bouwheer	SHAPE Development NV		schaal 1/100	
		adres	Oudburg 48-52 - 9000 Gent		getekend door	
		nr. kadaster	Gent, 1 ^e afd, sectie A, nr 647E		datum 23/03/2026	
					plannr. -	Bestaand Toestand - Gelijkvloers
					ref.nummer	25-450