


ZIE BIJZONDERE
VOORWAARDE(N)

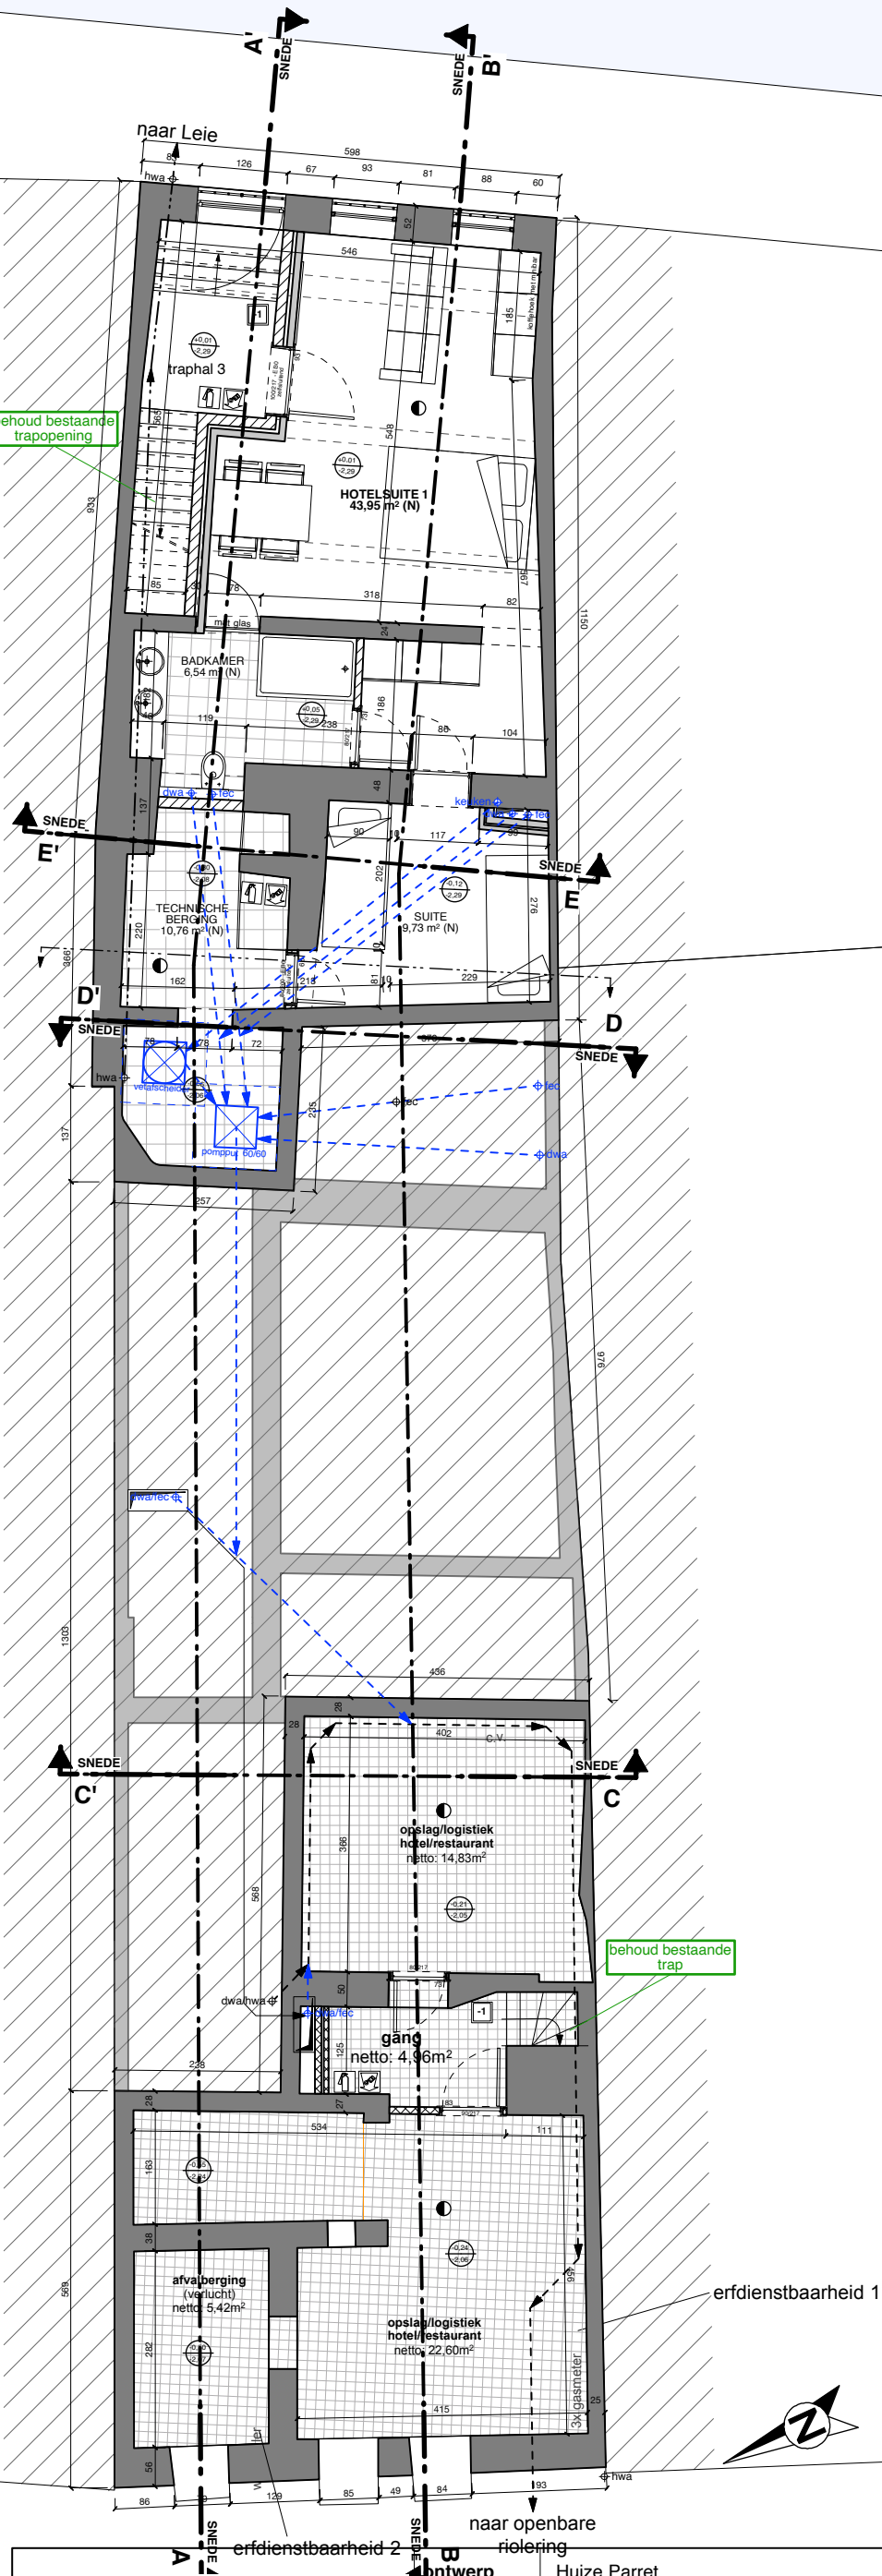

ASA atelier voor
stedelijke
architectuur gent

ontwerp Huize Parret
bouwheer SHAPE Development NV
adres Oudburg 48-52 - 9000 Gent
nr. kadaster Gent, 1^e afd, sectie A, nr 647E

schaal	1/100
getekend door	
datum	23/03/2026
plannr.	Nieuwe Toestand - Kelder / riolering
ref.nummer	25-450