


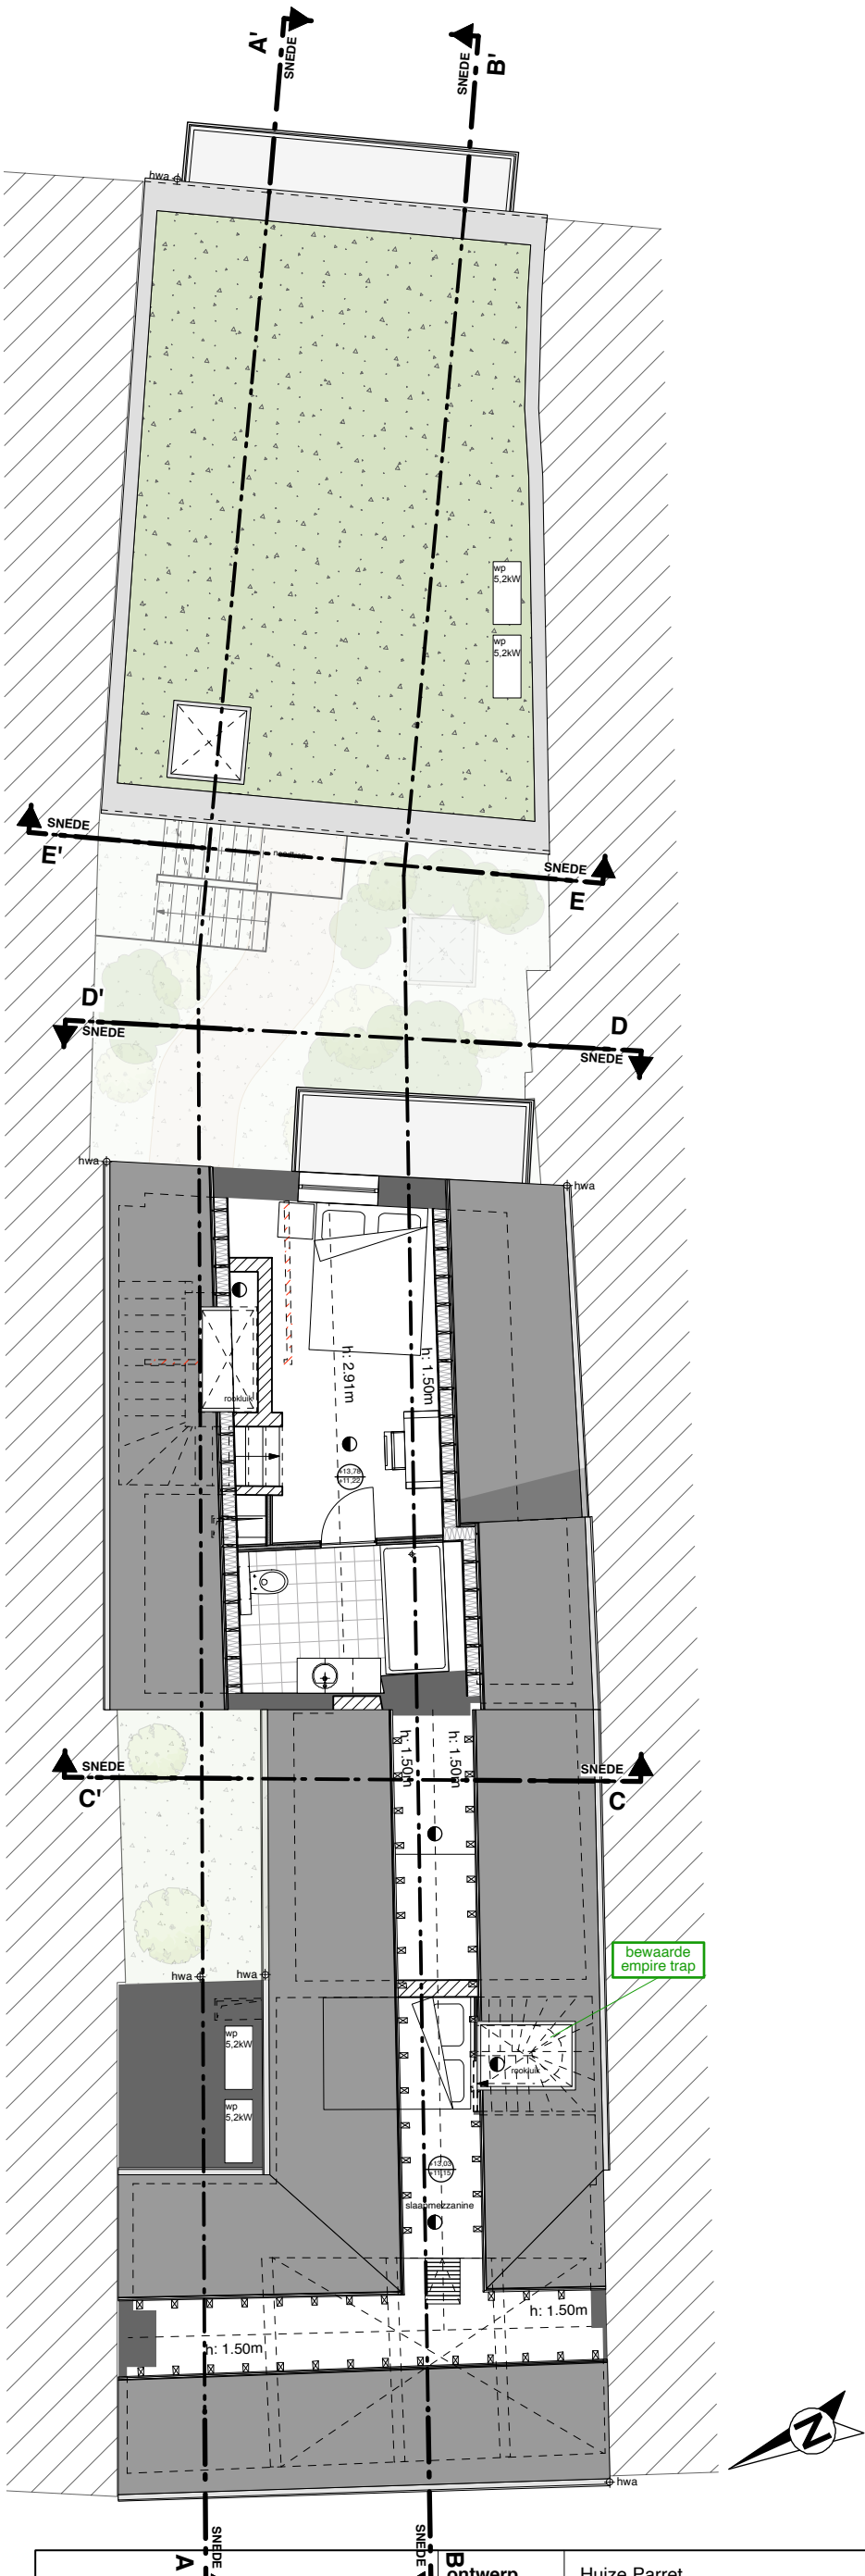

ZIE BIJZONDERE
VOORWAARDE(N)

 atelier voor stedelijke architectuur gent			
B ontwerp		Huize Parret	
bouwheer		SHAPE Development NV	
adres		Oudburg 48-52 - 9000 Gent	
nr. kadaster		Gent, 1° afd, sectie A, nr 647E	
		getekend door	1/100
		datum	23/03/2026
		plannr.	Nieuwe Toestand - Dakverdieping
		-	
		ref.nummer	25-450