


ZIE BIJZONDERE
VOORWAARDE(N)

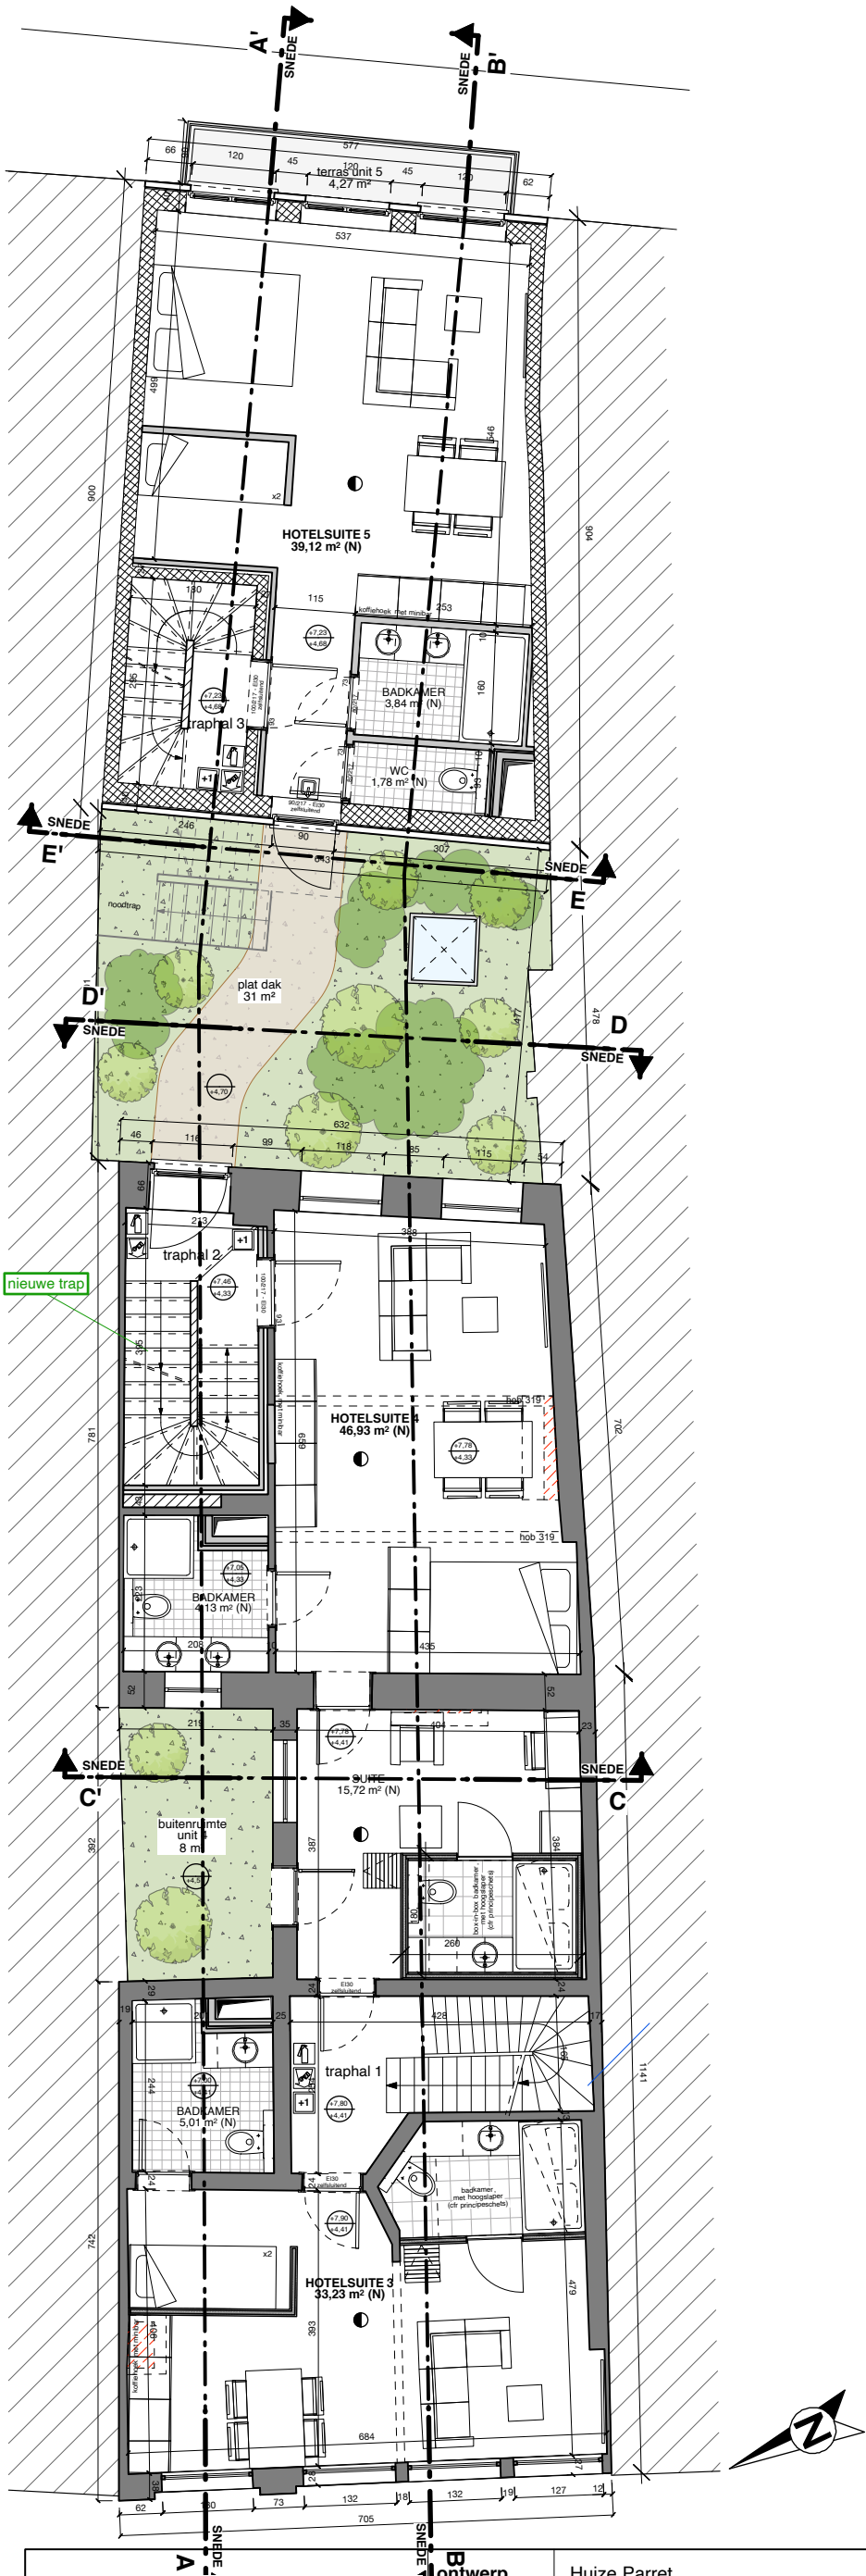

ASA atelier voor stedelijke architectuur gent		ontwerp		Huize Parret		schaal		1/100	
		bouwheer		SHAPE Development NV		getekend door			
		adres		Oudburg 48-52 - 9000 Gent		datum		23/03/2026	
		nr. kadaster		Gent, 1 ^e afd, sectie A, nr 647E		plannr.		Nieuwe Toestand - Verdieping 1	
						ref.nummer		25-450	