


ZIE BIJZONDERE  
VOORWAARDE(N)

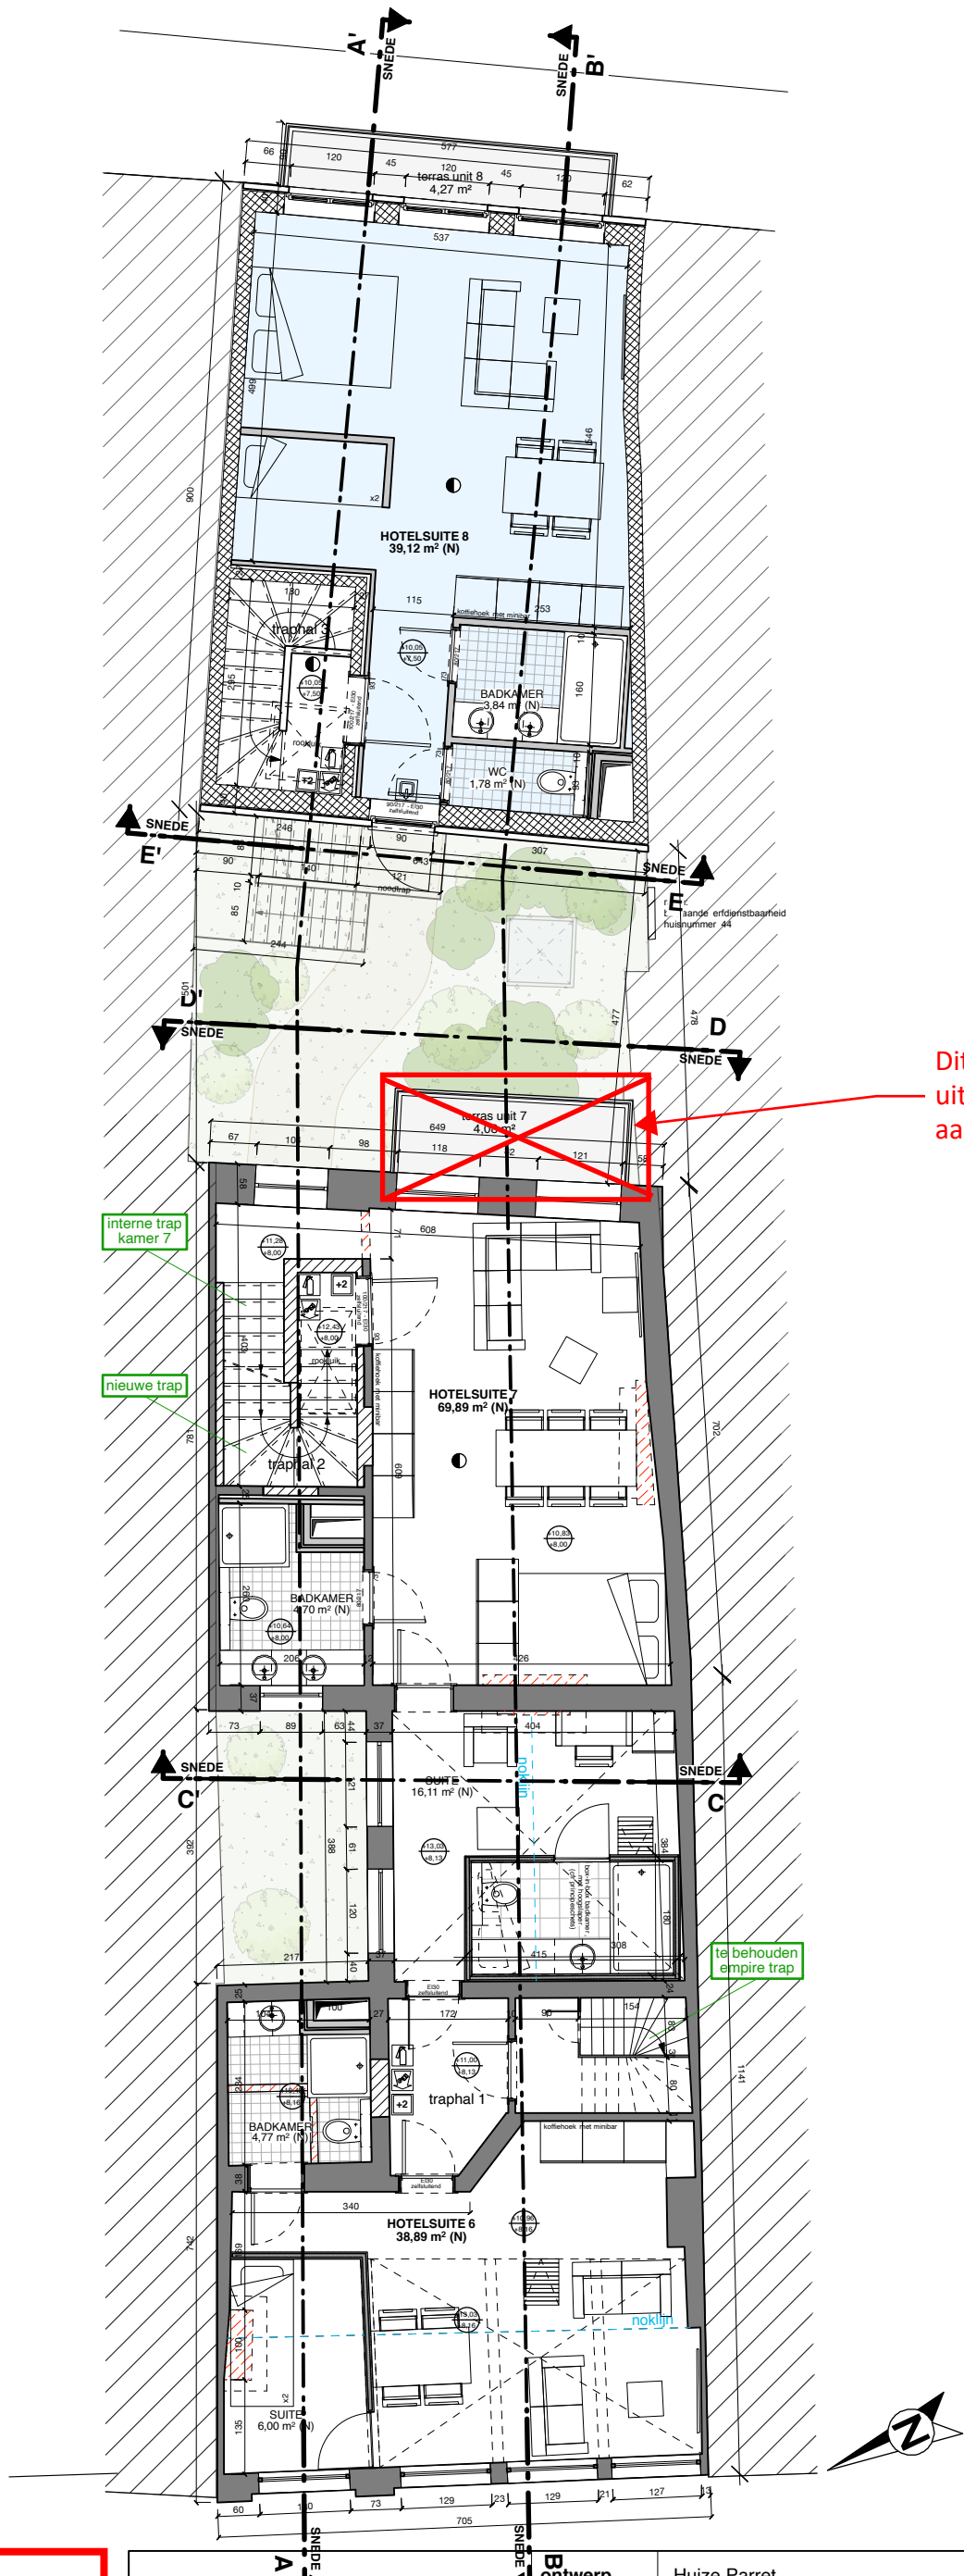

Dit balkon wordt  
uitgesloten uit de  
aanvraag.

|   |  |                                    |  |                                                                                       |  |
|---|--|------------------------------------|--|---------------------------------------------------------------------------------------|--|
|  atelier voor<br>stedelijke<br>architectuur gent |  | ontwerp<br>Huize Parret            |  |  |  |
| bouwheer<br>SHAPE Development NV   |  | adres<br>Oudburg 48-52 - 9000 Gent |  | schaal<br>1/100                                                                       |  |
| nr. kadaster<br>Gent, 1° afd, sectie A, nr 647E                                                                                     |  | datum<br>23/03/2026                |  | getekend door                                                                         |  |
|   |  | plannr.<br>-                       |  | Nieuwe Toestand -<br>Verdieping 2                                                     |  |
|   |  | ref.nummer<br>25-450               |  |                                                                                       |  |