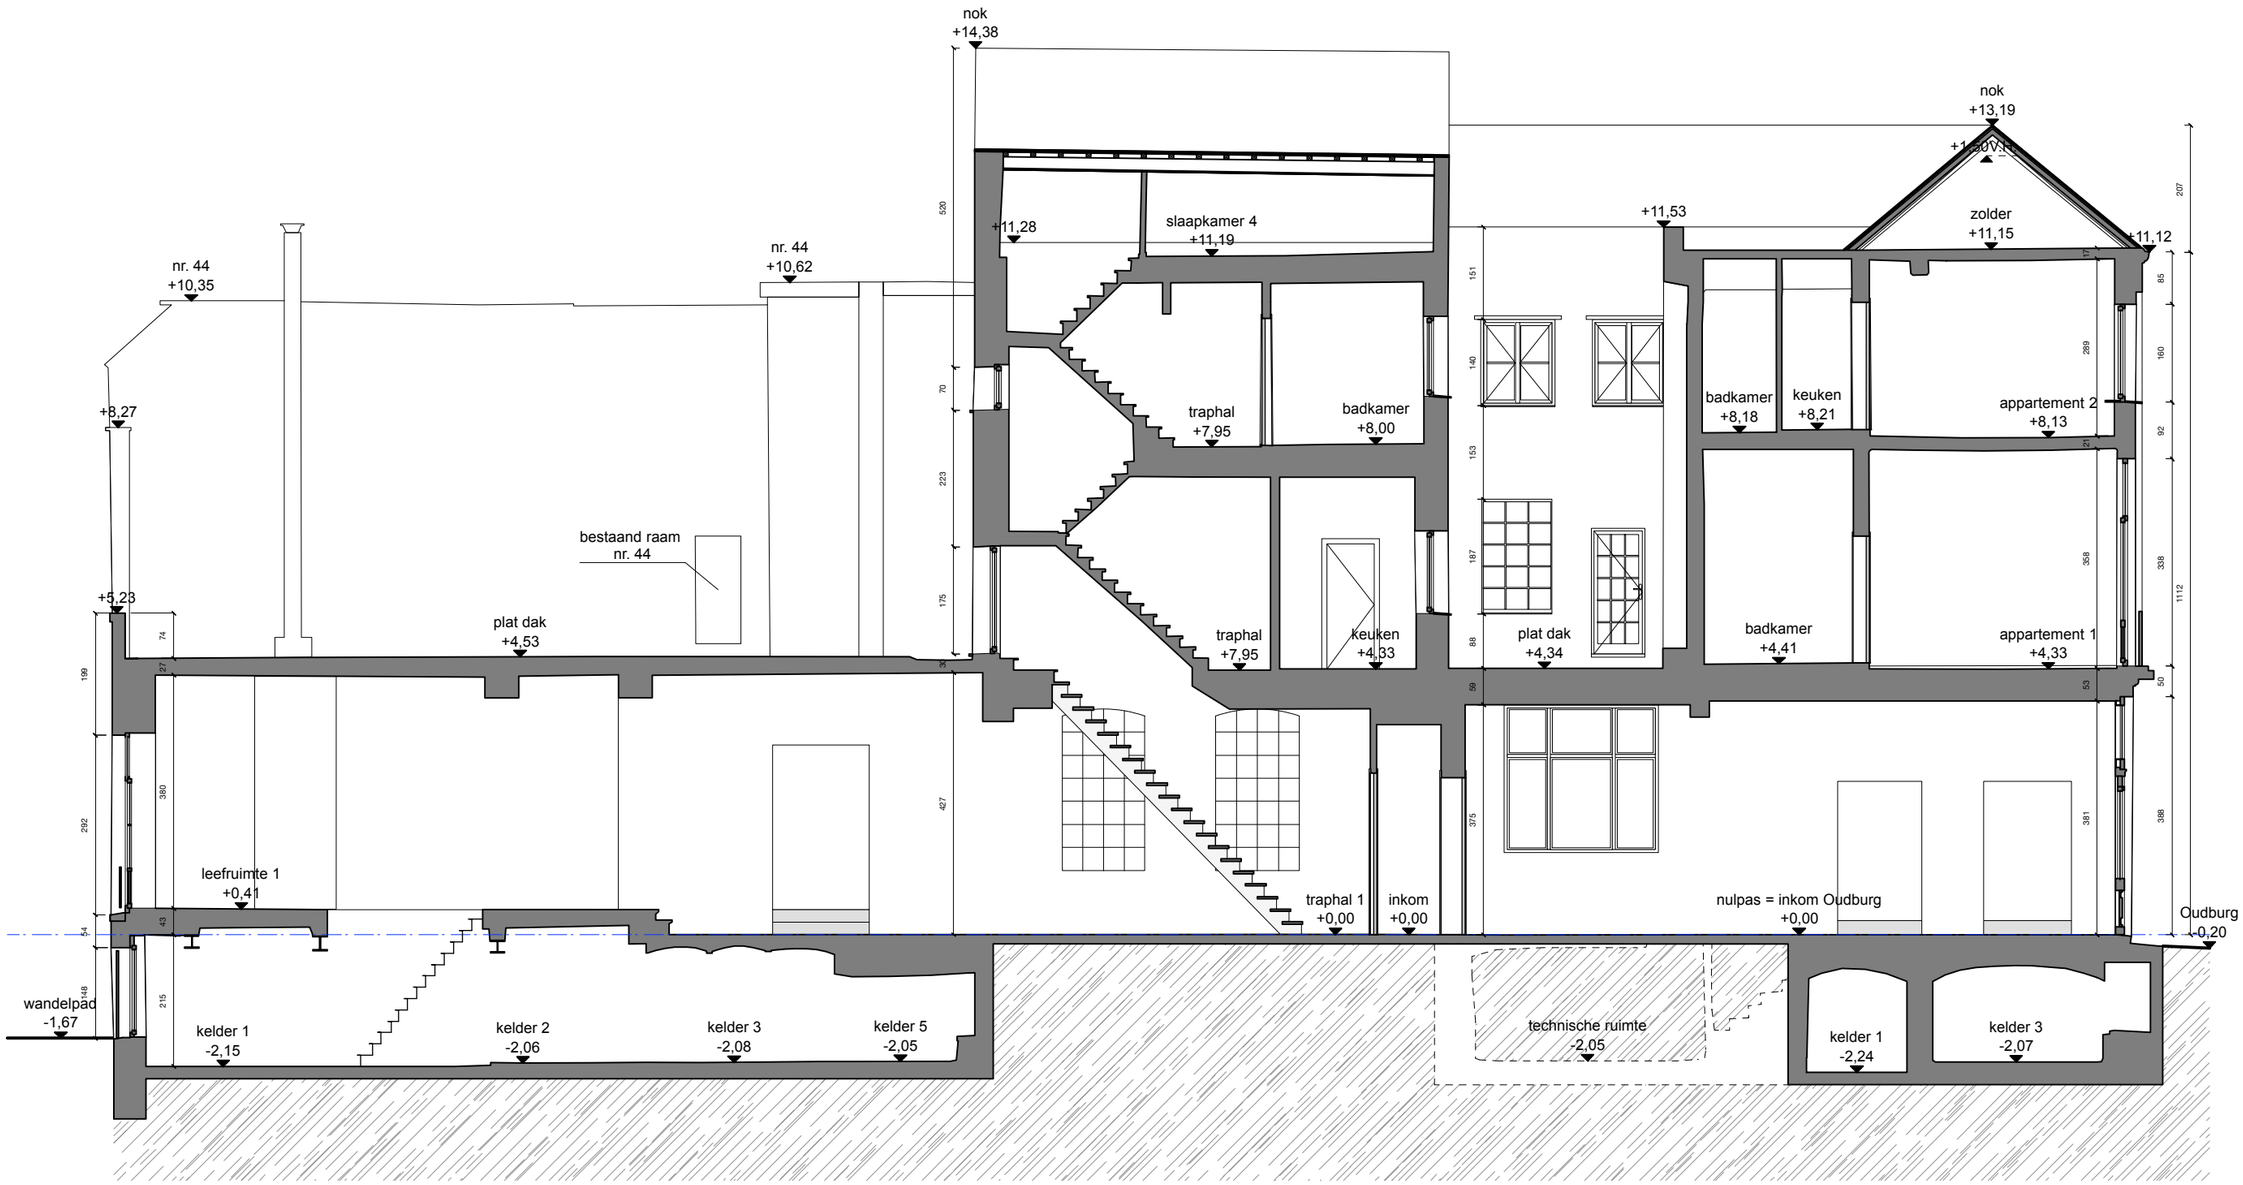

atelier voor stedelijke architectuur gent

ontwerp	Huize Parret	schaal	1/100
bouwheer	SHAPE Development NV	getekend door	
adres	Oudburg 48-52 - 9000 Gent	datum	23/03/2026
nr. kadaster	Gent, 1e afd, sectie A, nr 647E	plannr. -	Bestaande Toestand - Snede B-B
		ref.nummer	**25-450**