


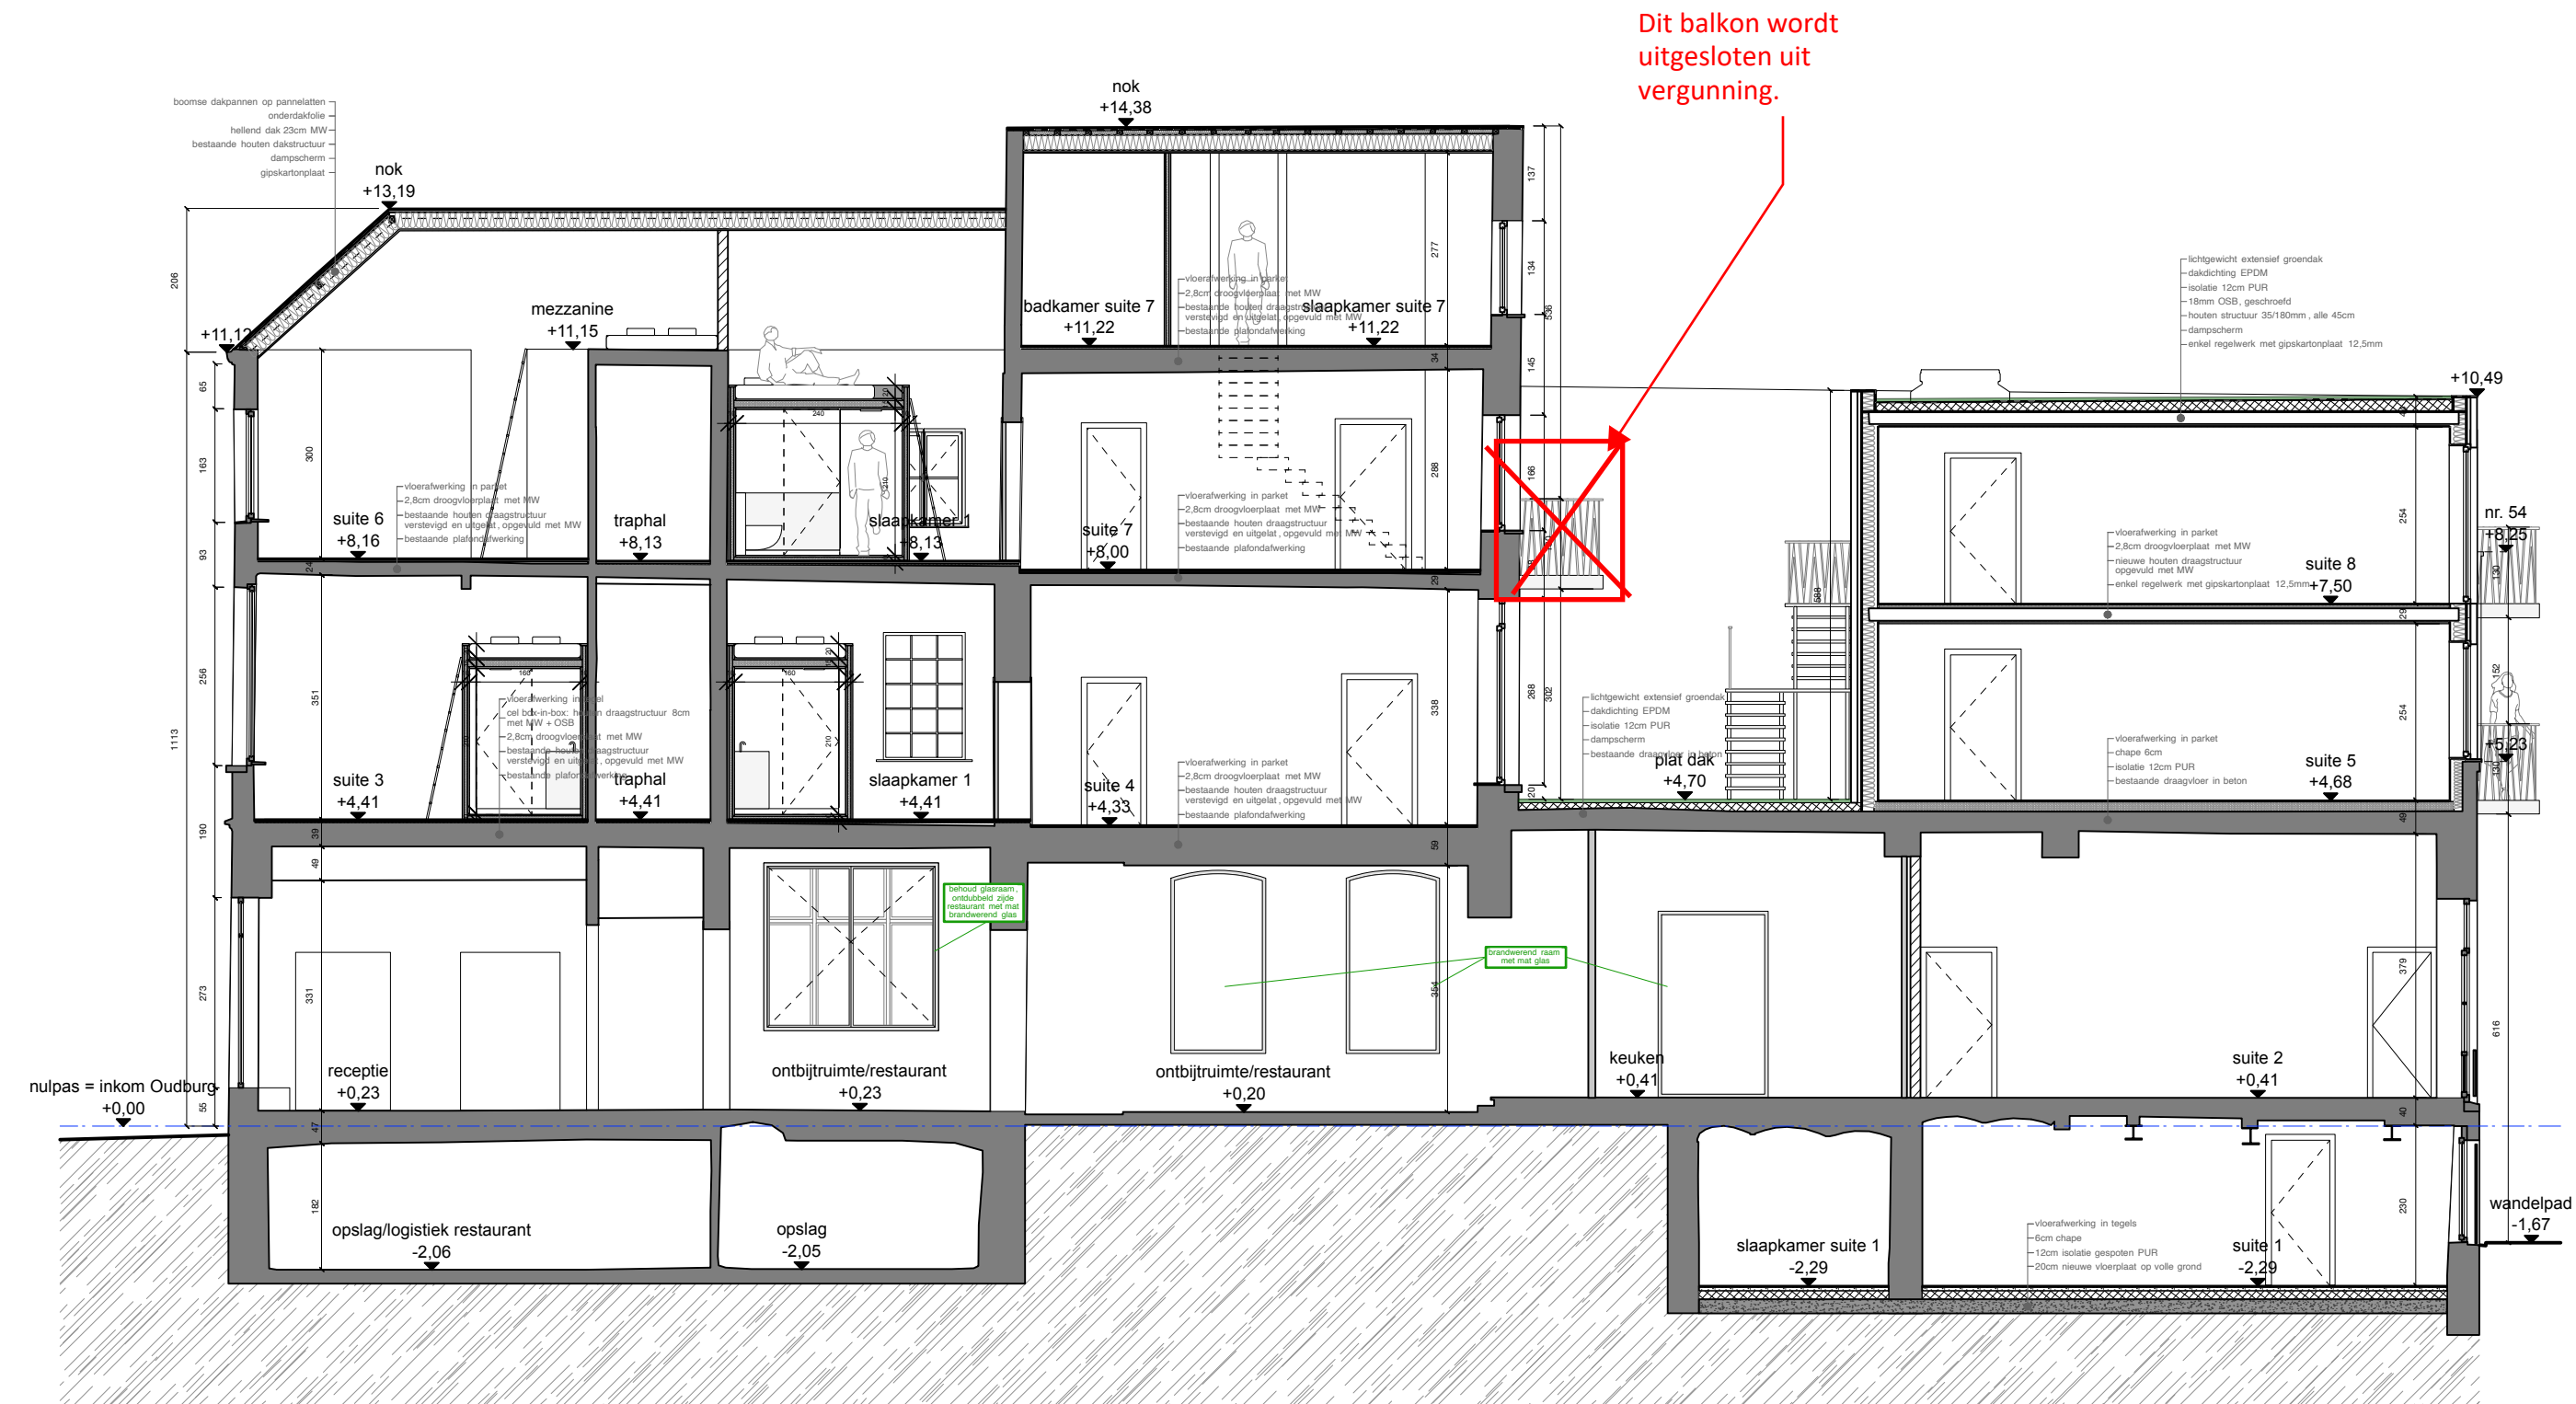

ZIE BIJZONDERE
VOORWAARDE(N)

ASA atelier voor stedelijke architectuur gent	ontwerp	Huize Parret				
	bouwheer	SHAPE Development NV	getekend door		1/100	
			datum		23/03/2026	
	adres	Oudburg 48-52 - 9000 Gent	plannr.	Nieuwe Toestand - Snedes A-A		
	nr. kadaster	Gent, 1 ^e afd, sectie A, nr 647E	-			
		ref.nummer	25-450			