


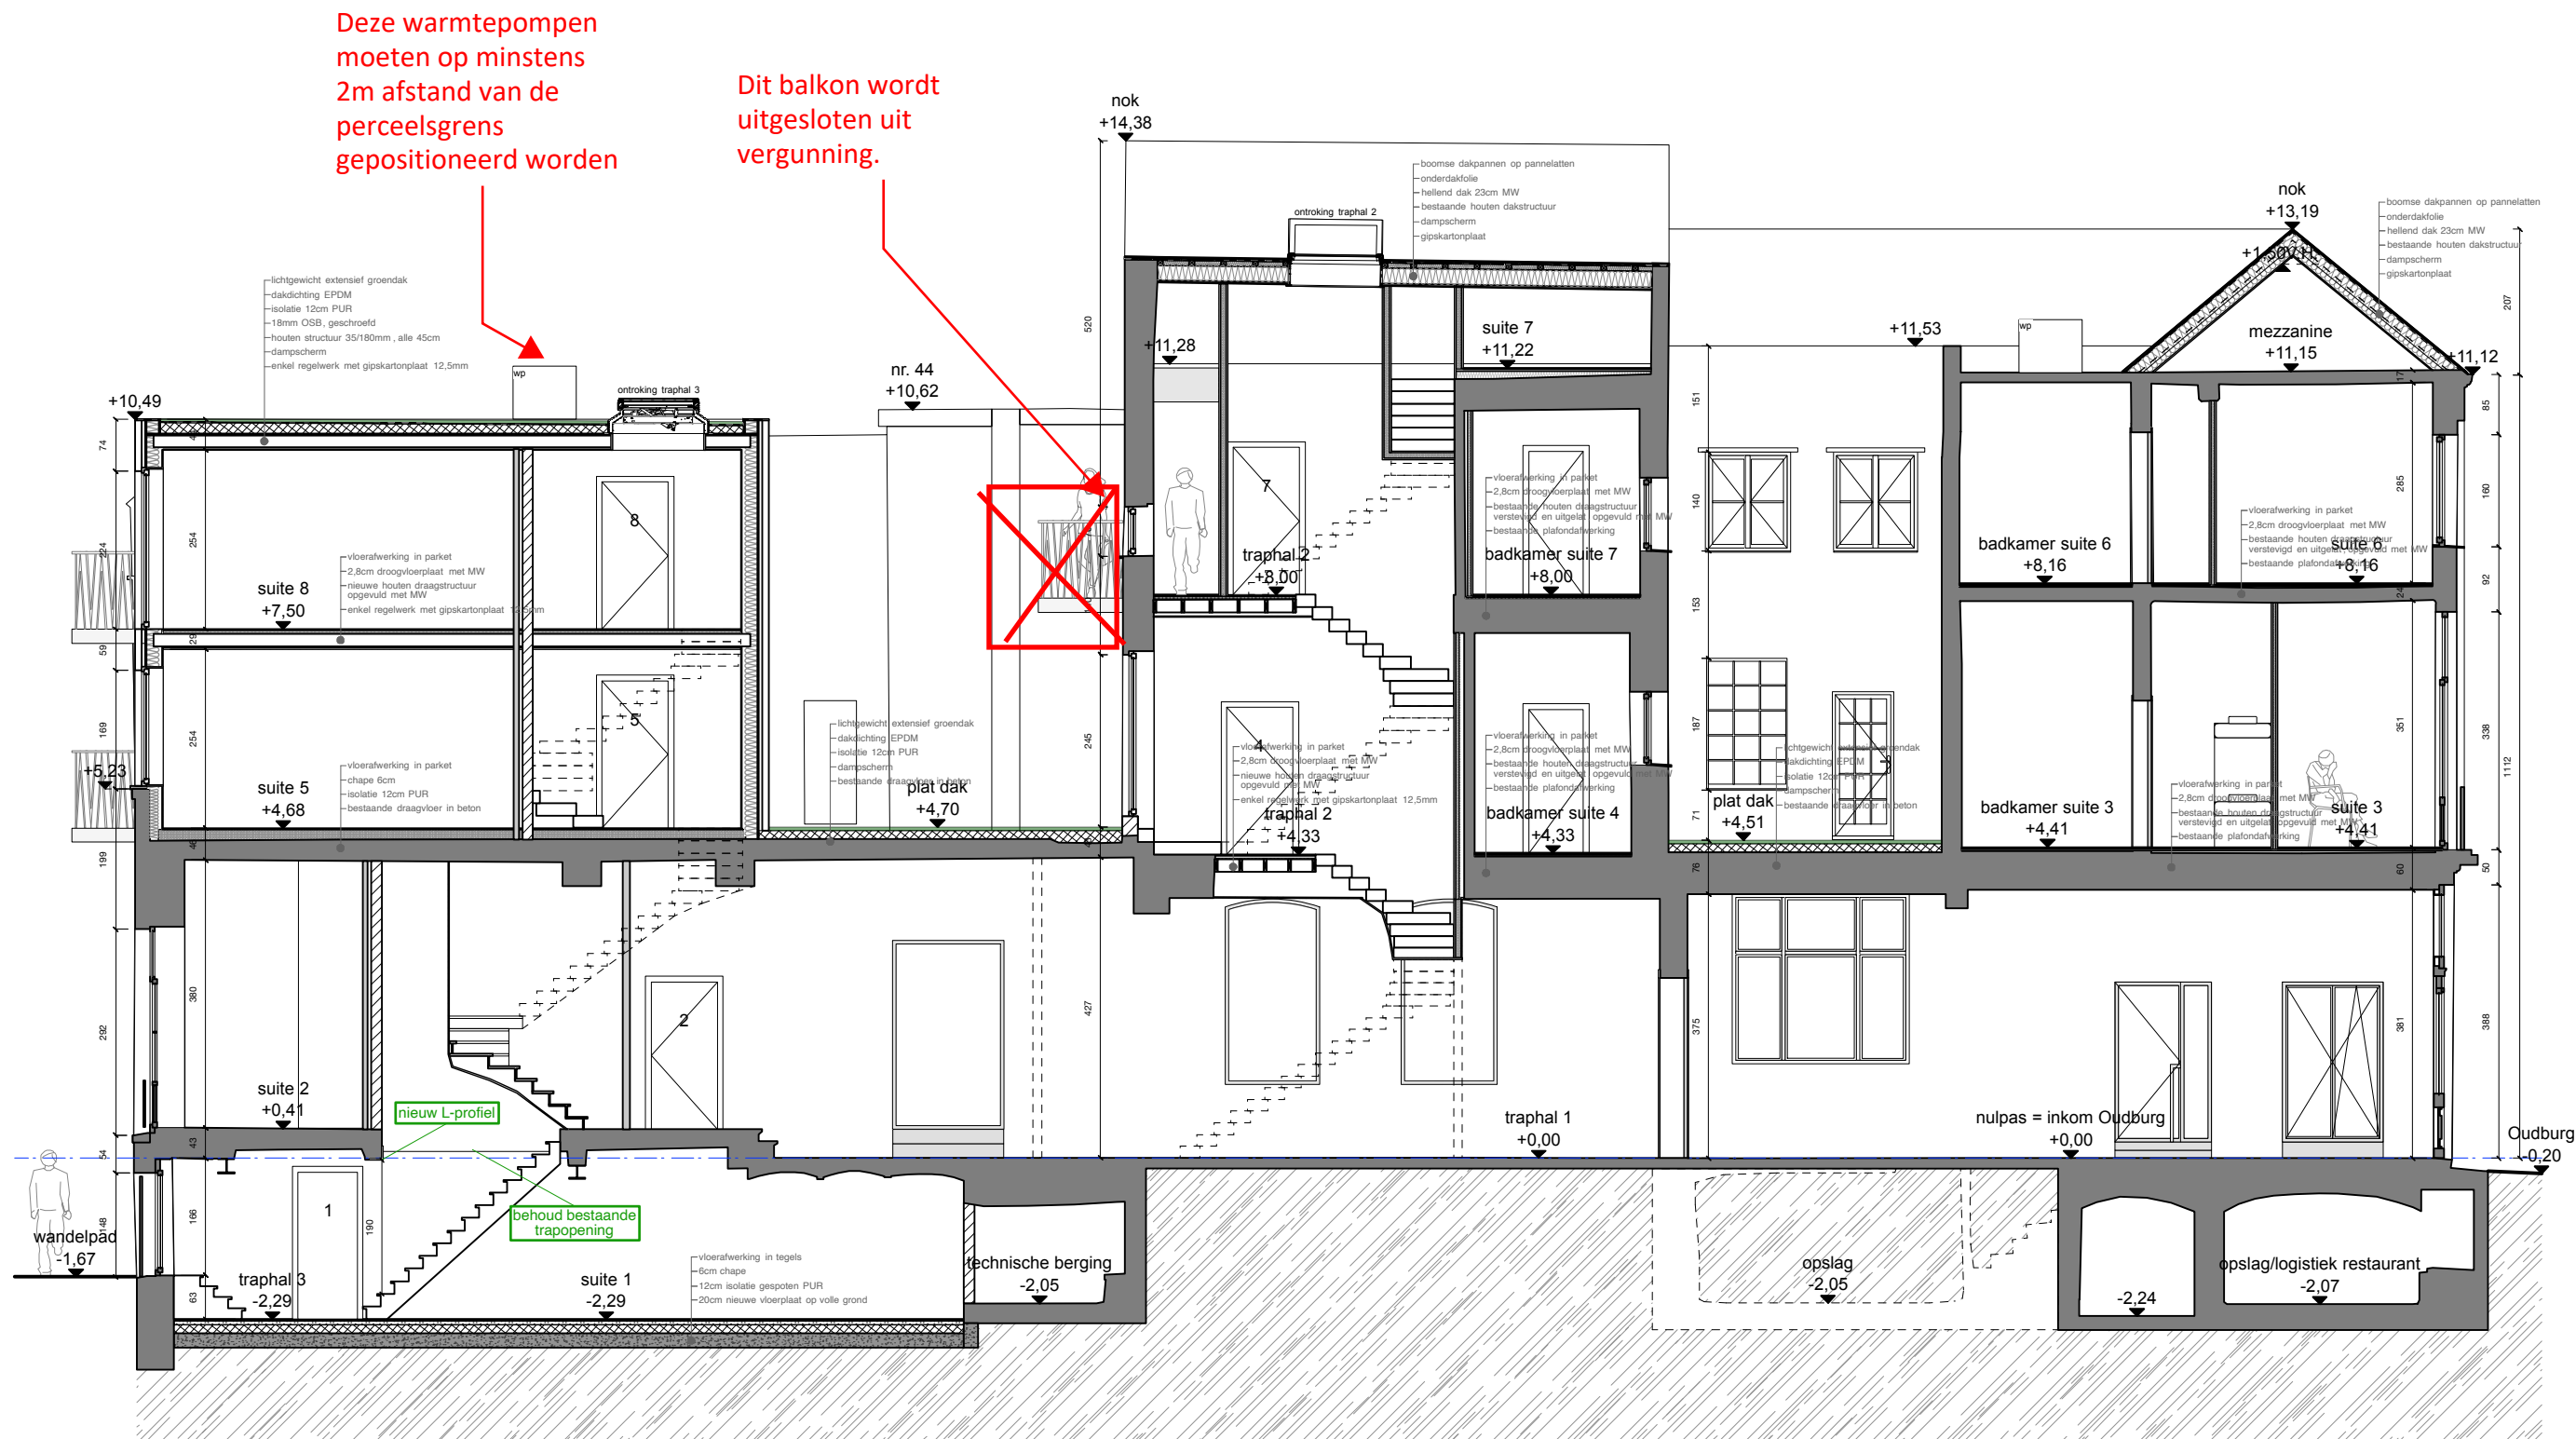

**ZIE BIJZONDERE
VOORWAARDE(N)**

ASA atelier voor stedelijke architectuur gent	ontwerp	Huize Parret	schaal		1/100
	bouwheer	SHAPE Development NV	getekend door		
			datum		
	adres	Oudburg 48-52 - 9000 Gent	plannr.		Nieuwe Toestand - Sede B-B
			-		
nr. kadaster	Gent, 1 ^e afd, sectie A, nr 647E	ref.nummer		25-450	