


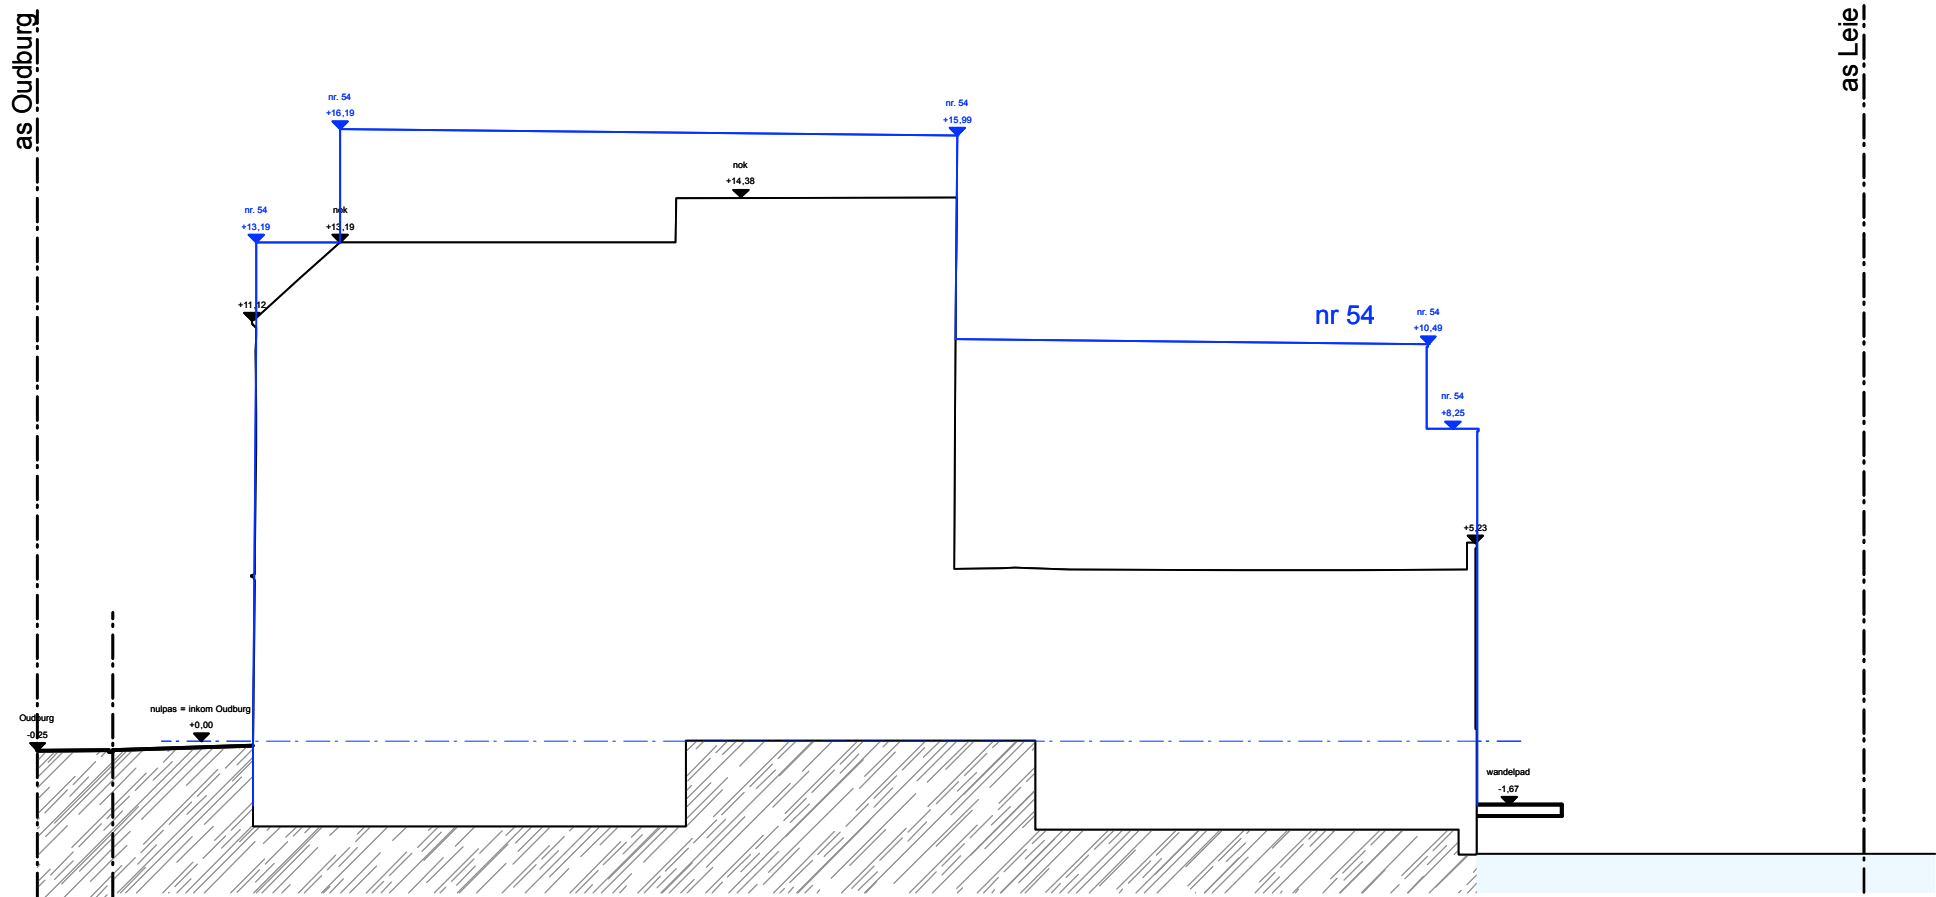

 atelier voor stedelijke architectuur gent	ontwerp	Huize Parret	
	bouwheer	SHAPE Development NV	
	adres	Oudburg 48-52 - 9000 Gent	
	nr. kadaster	Gent, 1 ^e afd, sectie A, nr 647E	
		schaal	1/200
		getekend door	
		datum	23/03/2026
		plan nr.	Bestaand Toestand - Profiel links (nr 54)
		-	
		ref. nummer	25-450