


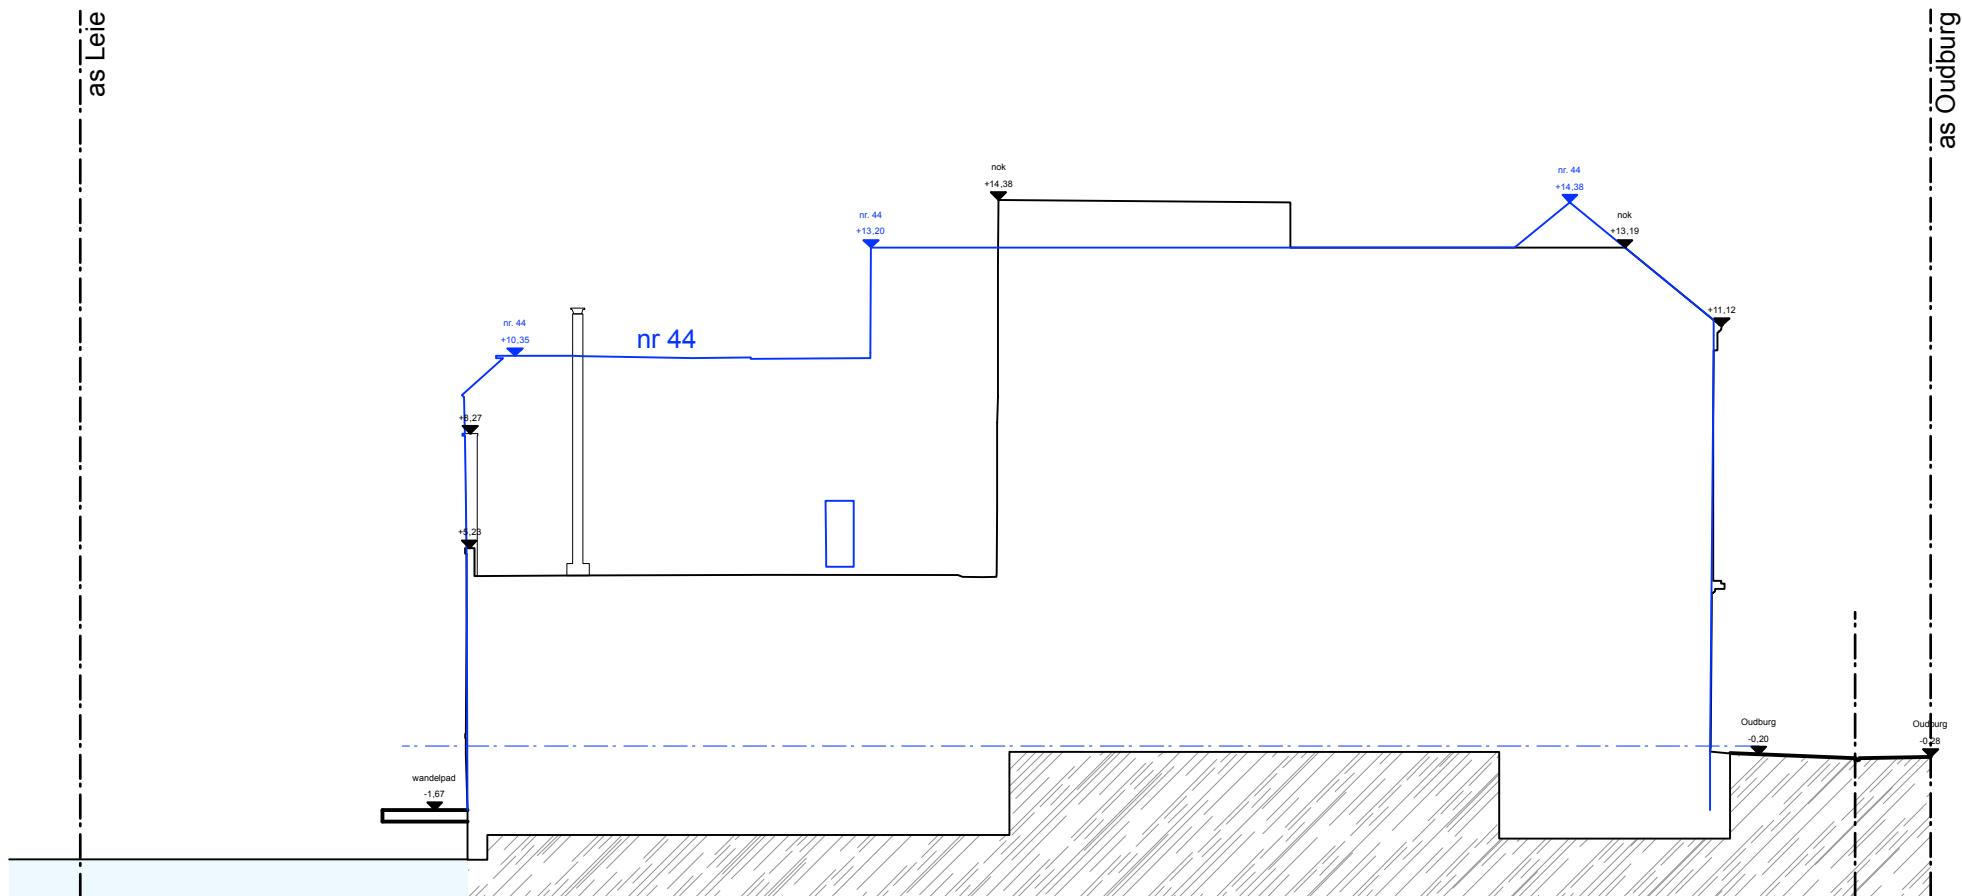

 atelier voor stedelijke architectuur gent	ontwerp	Huize Parret		
	bouwheer	SHAPE Development NV	schaal	1/200
	adres	Oudburg 48-52 - 9000 Gent	getekend door	
	nr. kadaster	Gent, 1 ^e afd, sectie A, nr 647E	datum	23/03/2026
			plannr.	Bestaand Toestand - Profiel rechts (nr 44)
			-	
			ref.nummer	25-450