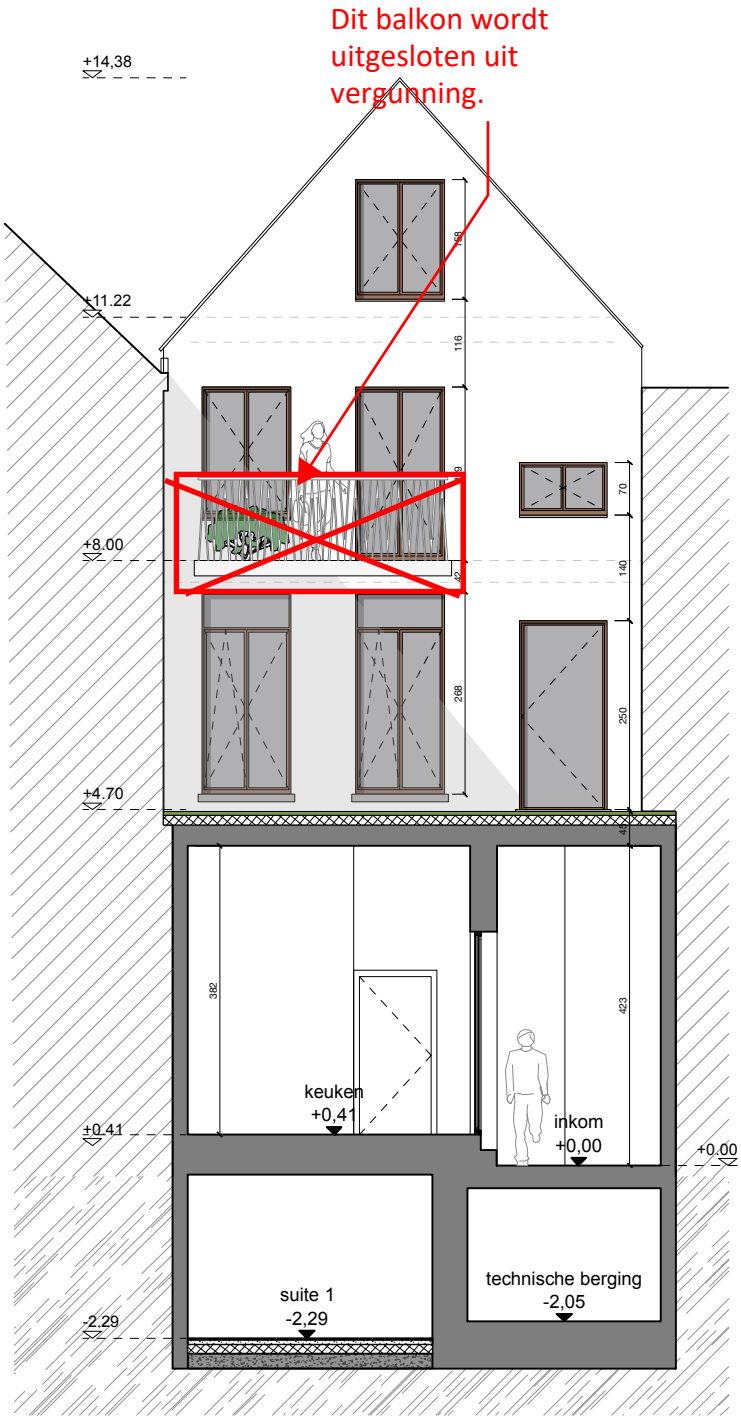

ZIE BIJZONDERE VOORWAARDE(N)

atelier voor stedelijke architectuur gent	**ontwerp**	Huize Parret	schaal	1/100
	bouwheer	SHAPE Development NV	getekend door	
			datum	23/03/2026
	adres	Oudburg 48-52 - 9000 Gent	plannr. -	Nieuwe Toestand - Snede D-D' / achtergevel Oudburg
	nr. kadaster	Gent, 1e afd, sectie A, nr 647E	**ref.nummer**	**25-450**