


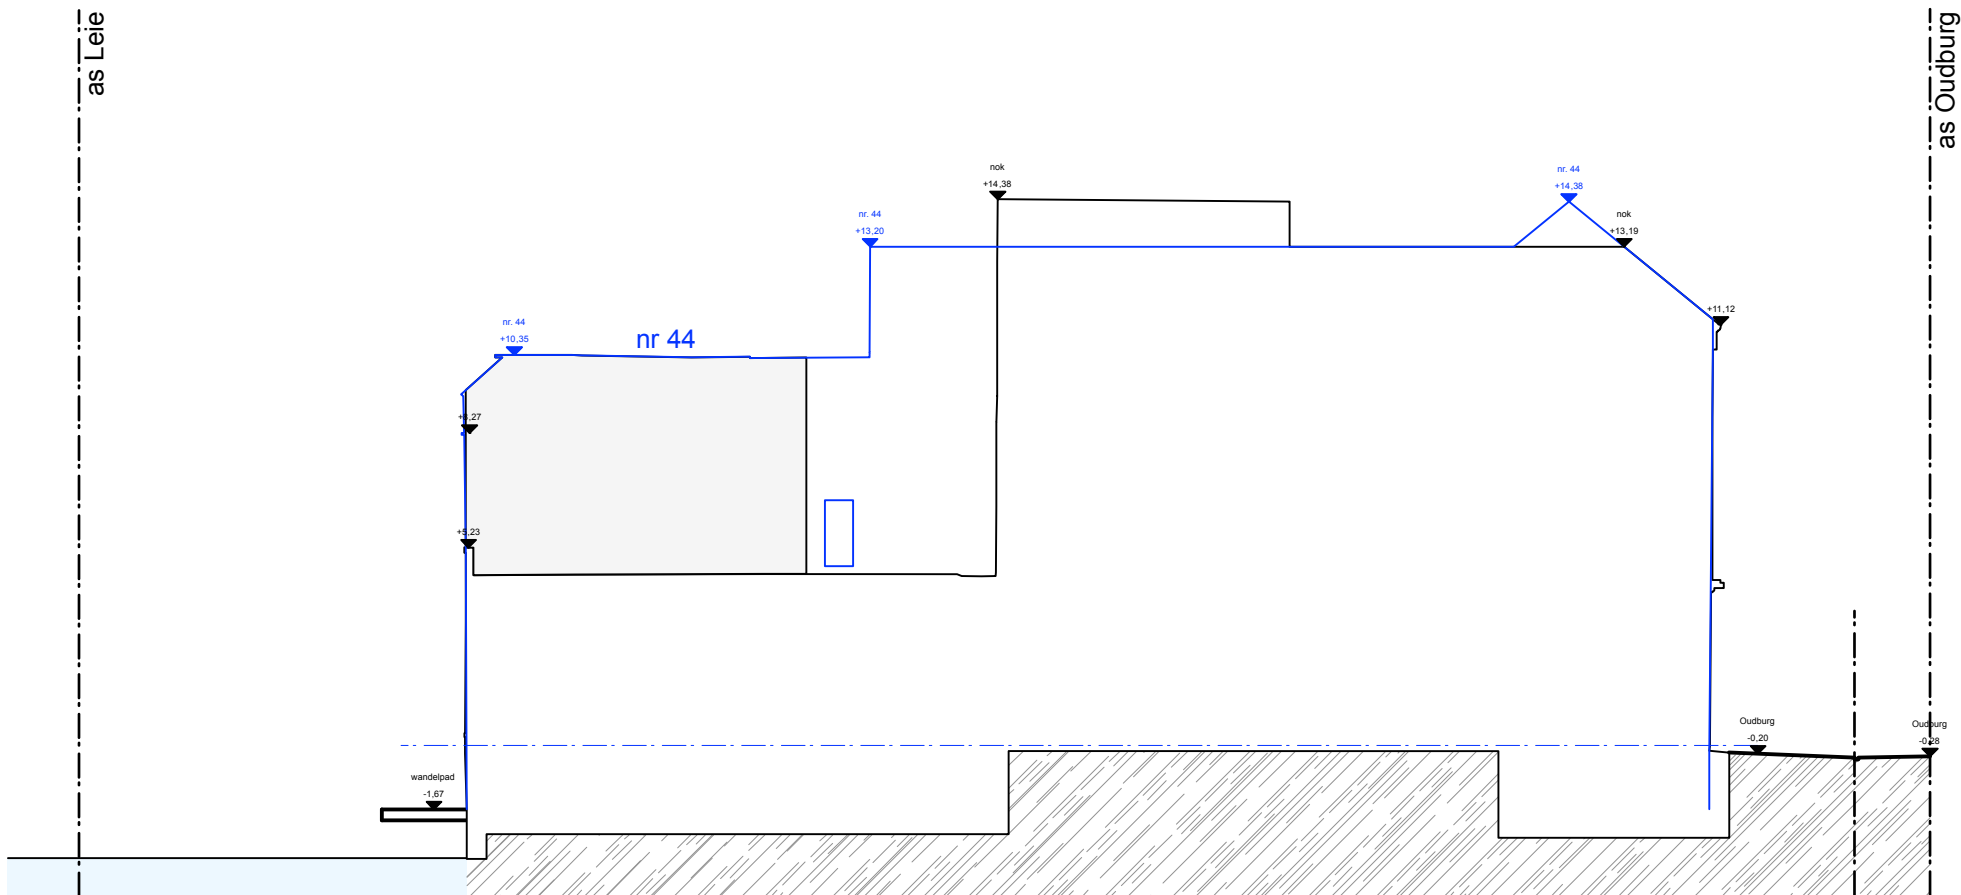

**ZIE BIJZONDERE
VOORWAARDE(N)**

ASA atelier voor
stedelijke
architectuur gent

ontwerp	Huize Parret
bouwheer	SHAPE Development NV
adres	Oudburg 48-52 - 9000 Gent
nr. kadaster	Gent, 1 ^e afd, sectie A, nr 647E

schaal	1/200
getekend door	
datum	23/03/2026
plannr.	Nieuwe Toestand - Profiel rechts (nr 44)
-	
ref.nummer	25-450