


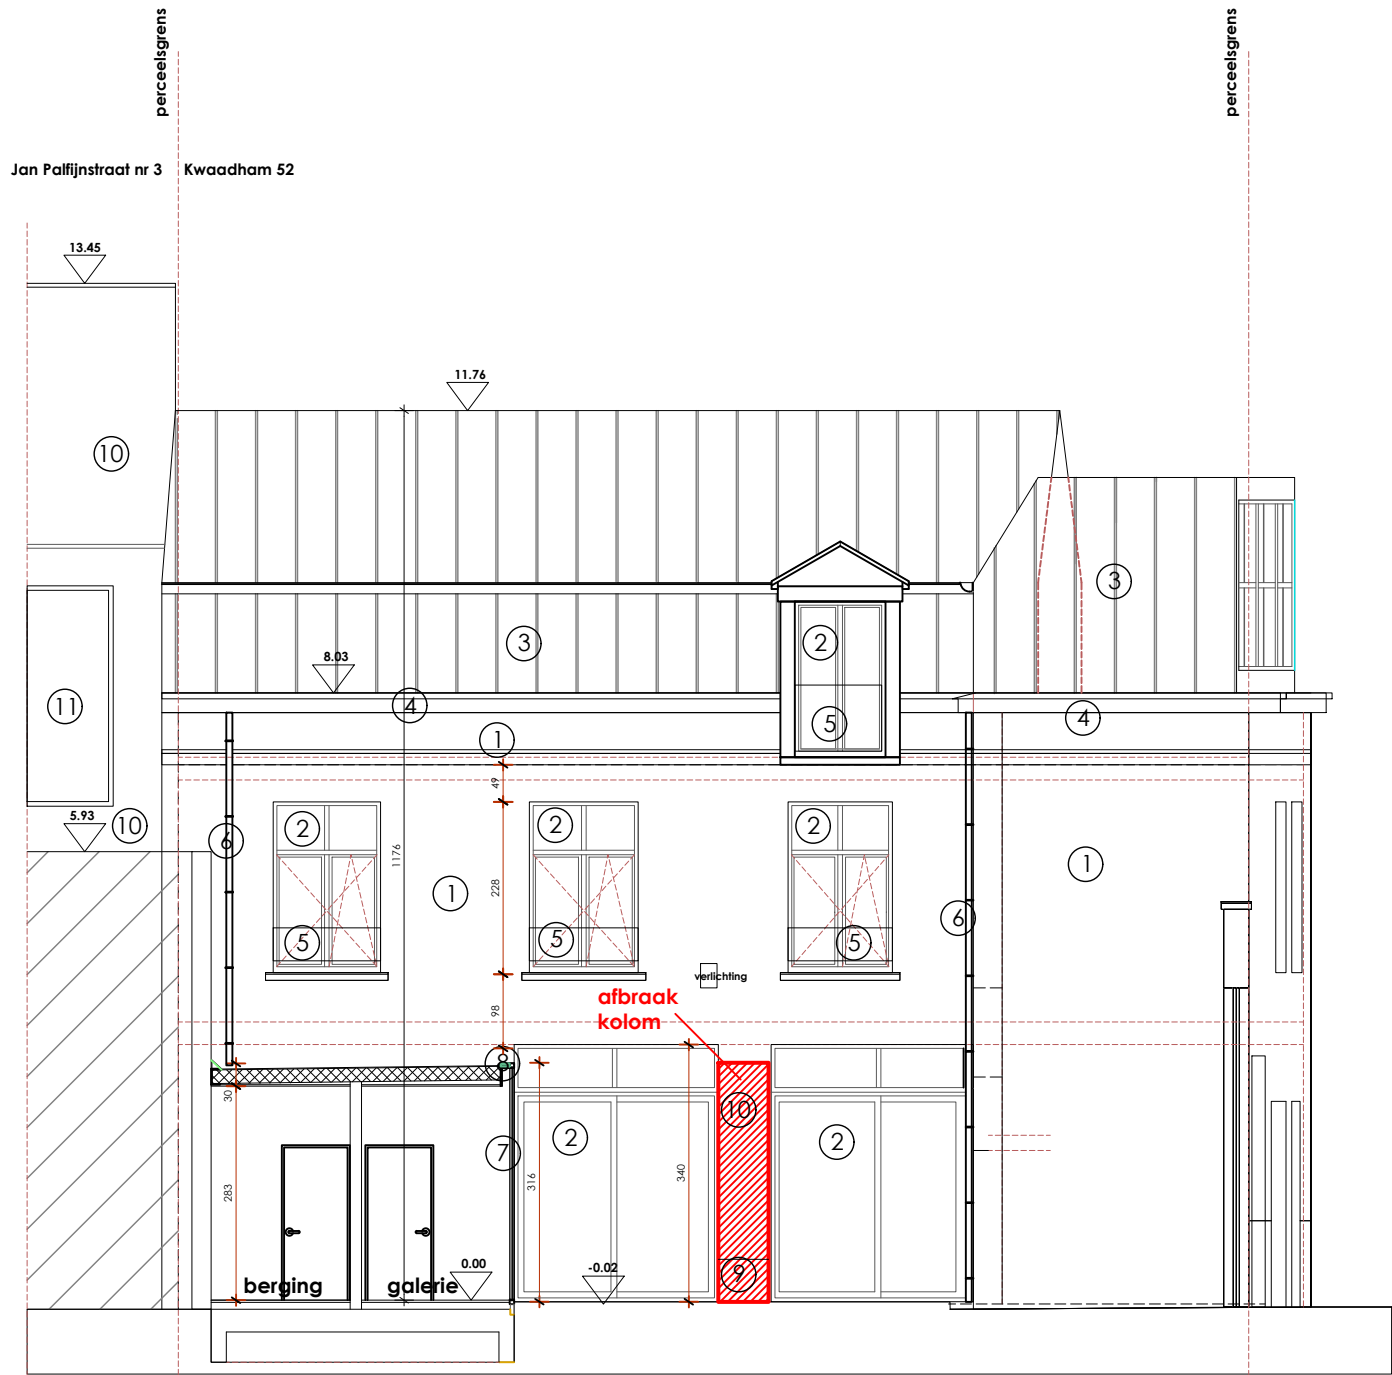


ACHTERGEVEL BINNENTUIN
EN SNEDE AA'



DOCKING bvba

ir-architect Francis DELACROIX
Dublinstraat 33 b105, 9000 Gent
e-mail francis@ms-leopard.be

MOB. 0473 67 71 51
BE 0841.437.881 RPR Gent

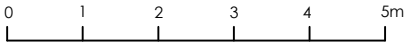

WIJZIGING RAAMOPENING ACHTERGEVEL

Dossierr: 240076 Kwaadham 52, 9000 Gent
Schaal 1:100 GENT, 2e afdeling, sectie B, nr 1296 D