
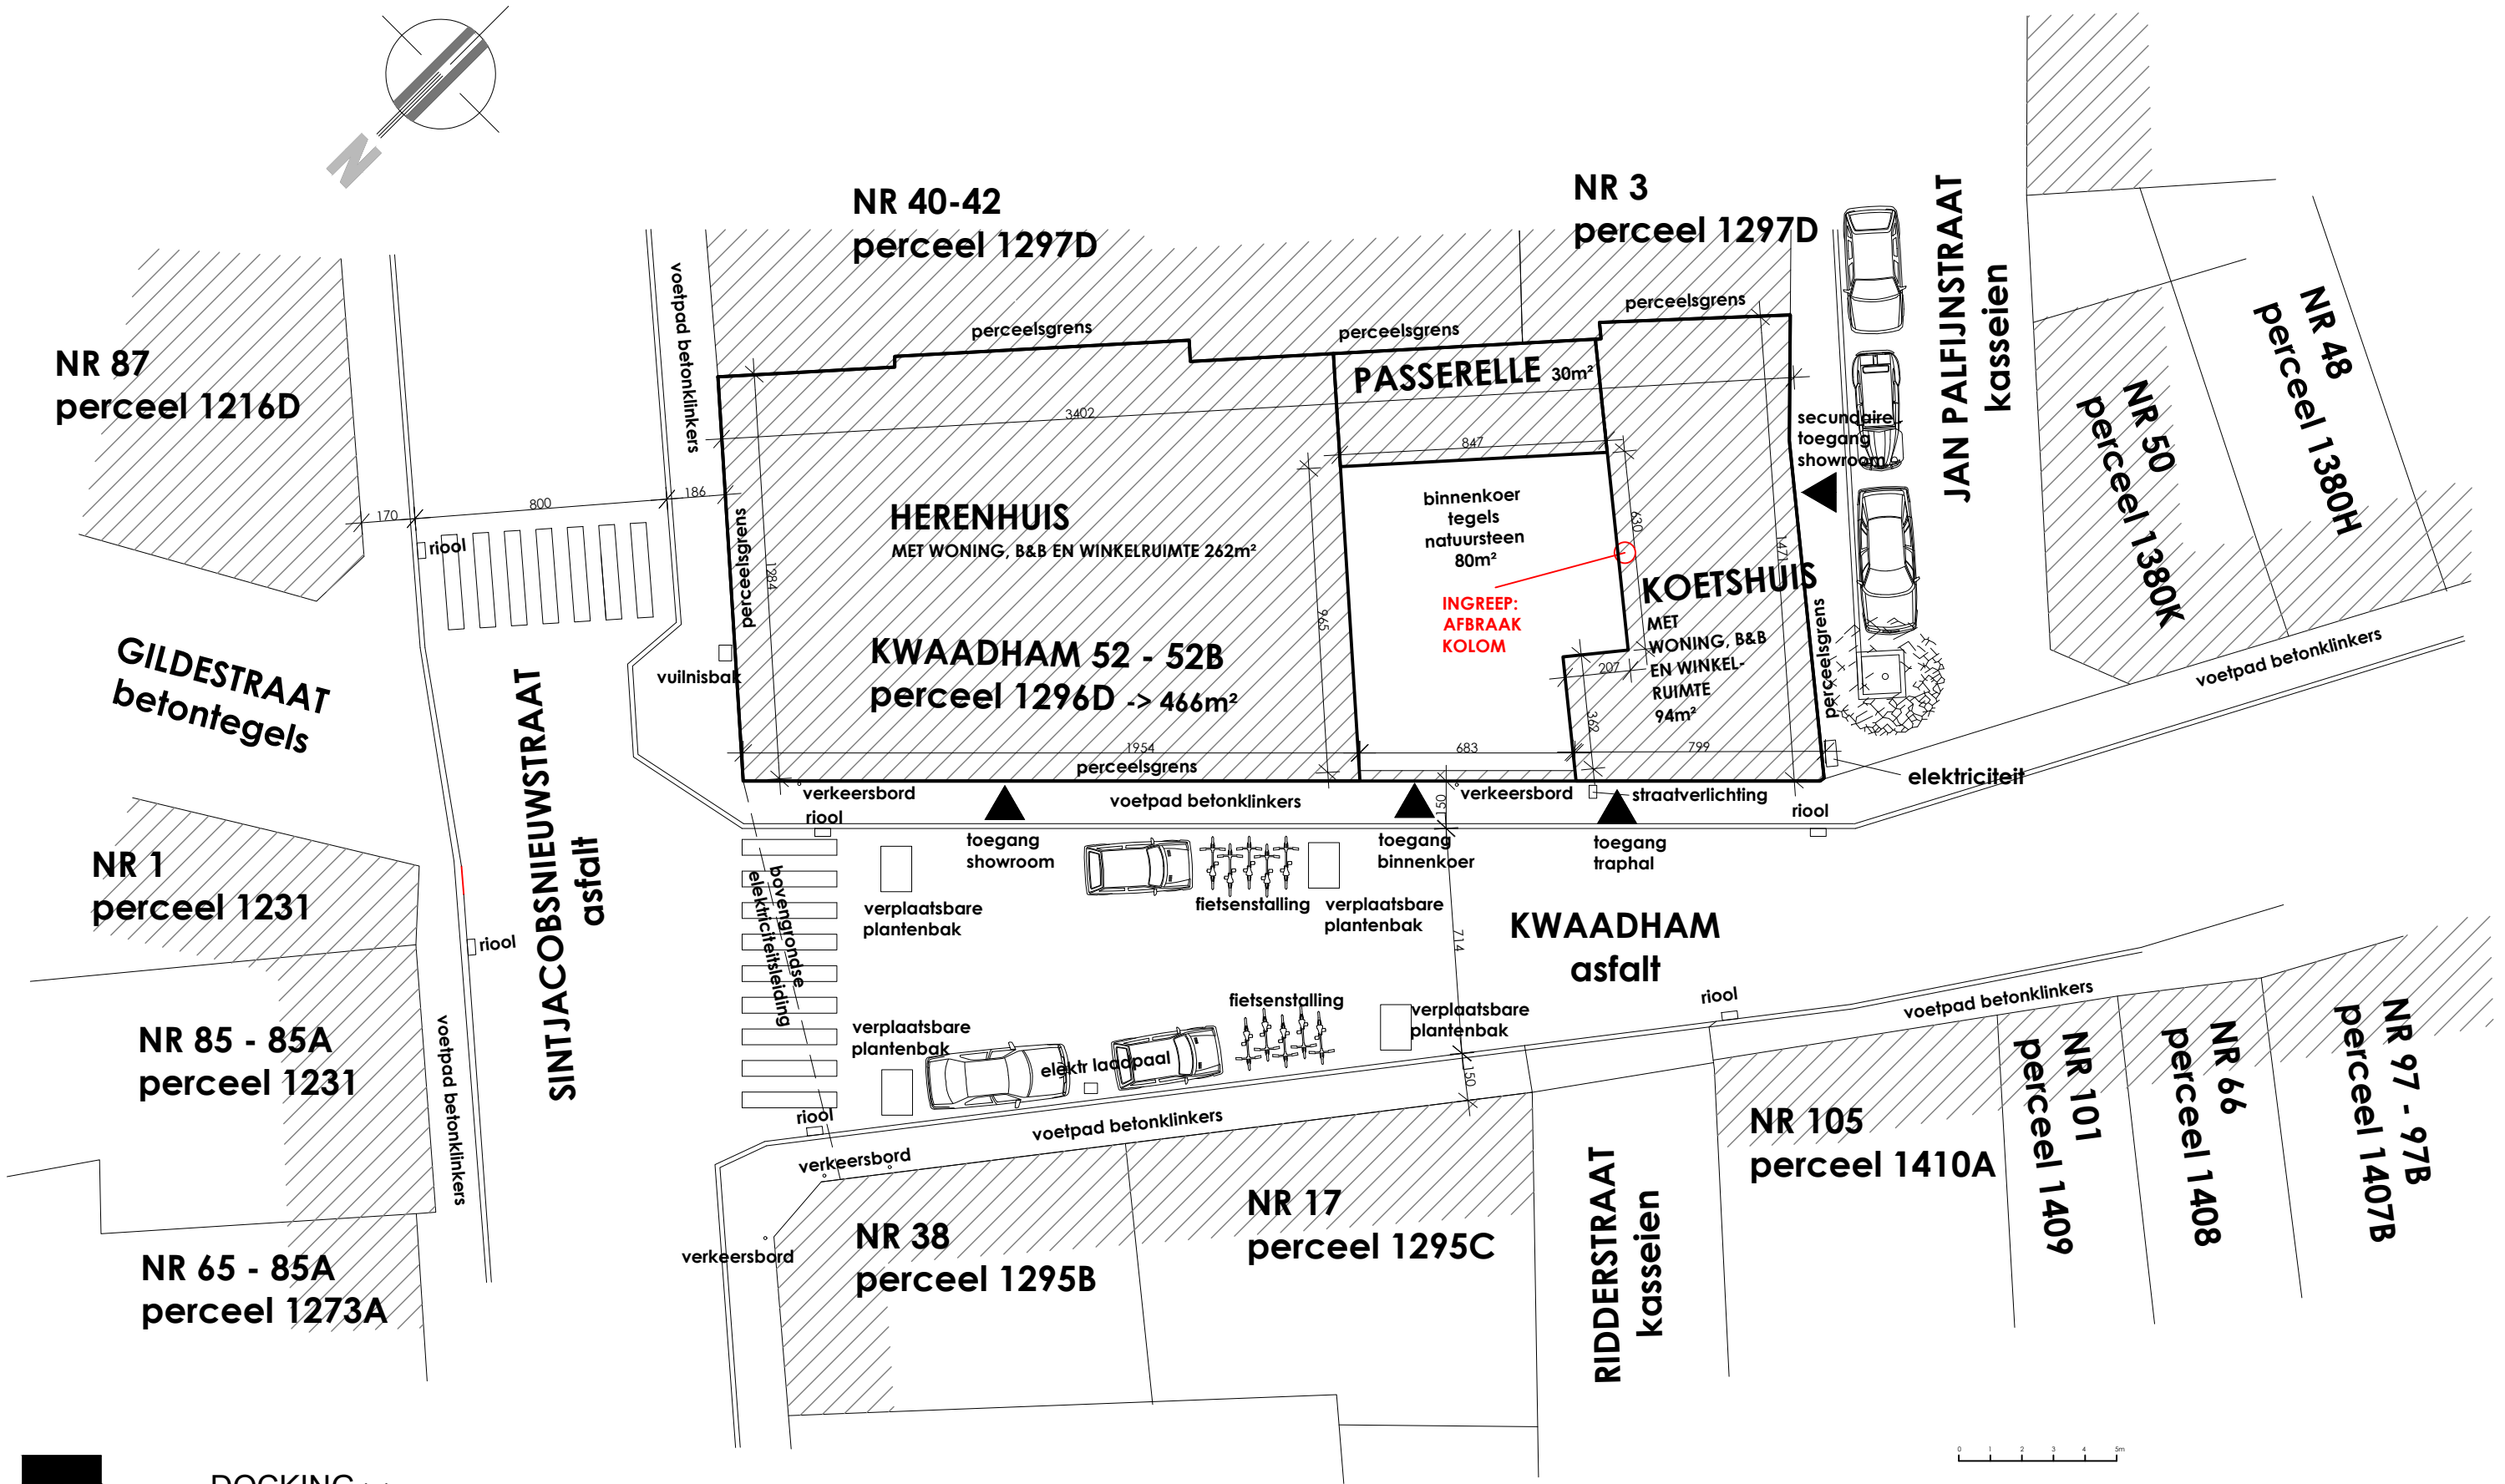


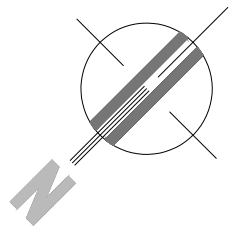

DOCKING bvba

ir-architect Francis DELACROIX
Dublinstraat 33 b105, 9000 Gent
e-mail francis@ms-leopard.be
MOB. 0473 67 71 51
BE 0841.437.881 RPR Gent

0 1 2 3 4 5m

WIJZIGING RAAMOPENING ACHTERGEVEL

Dossiernr: 240076 Kwaadham 52, 9000 Gent
Schaal 1:100 GENT, 2e afdeling, sectie B, nr 1296 D