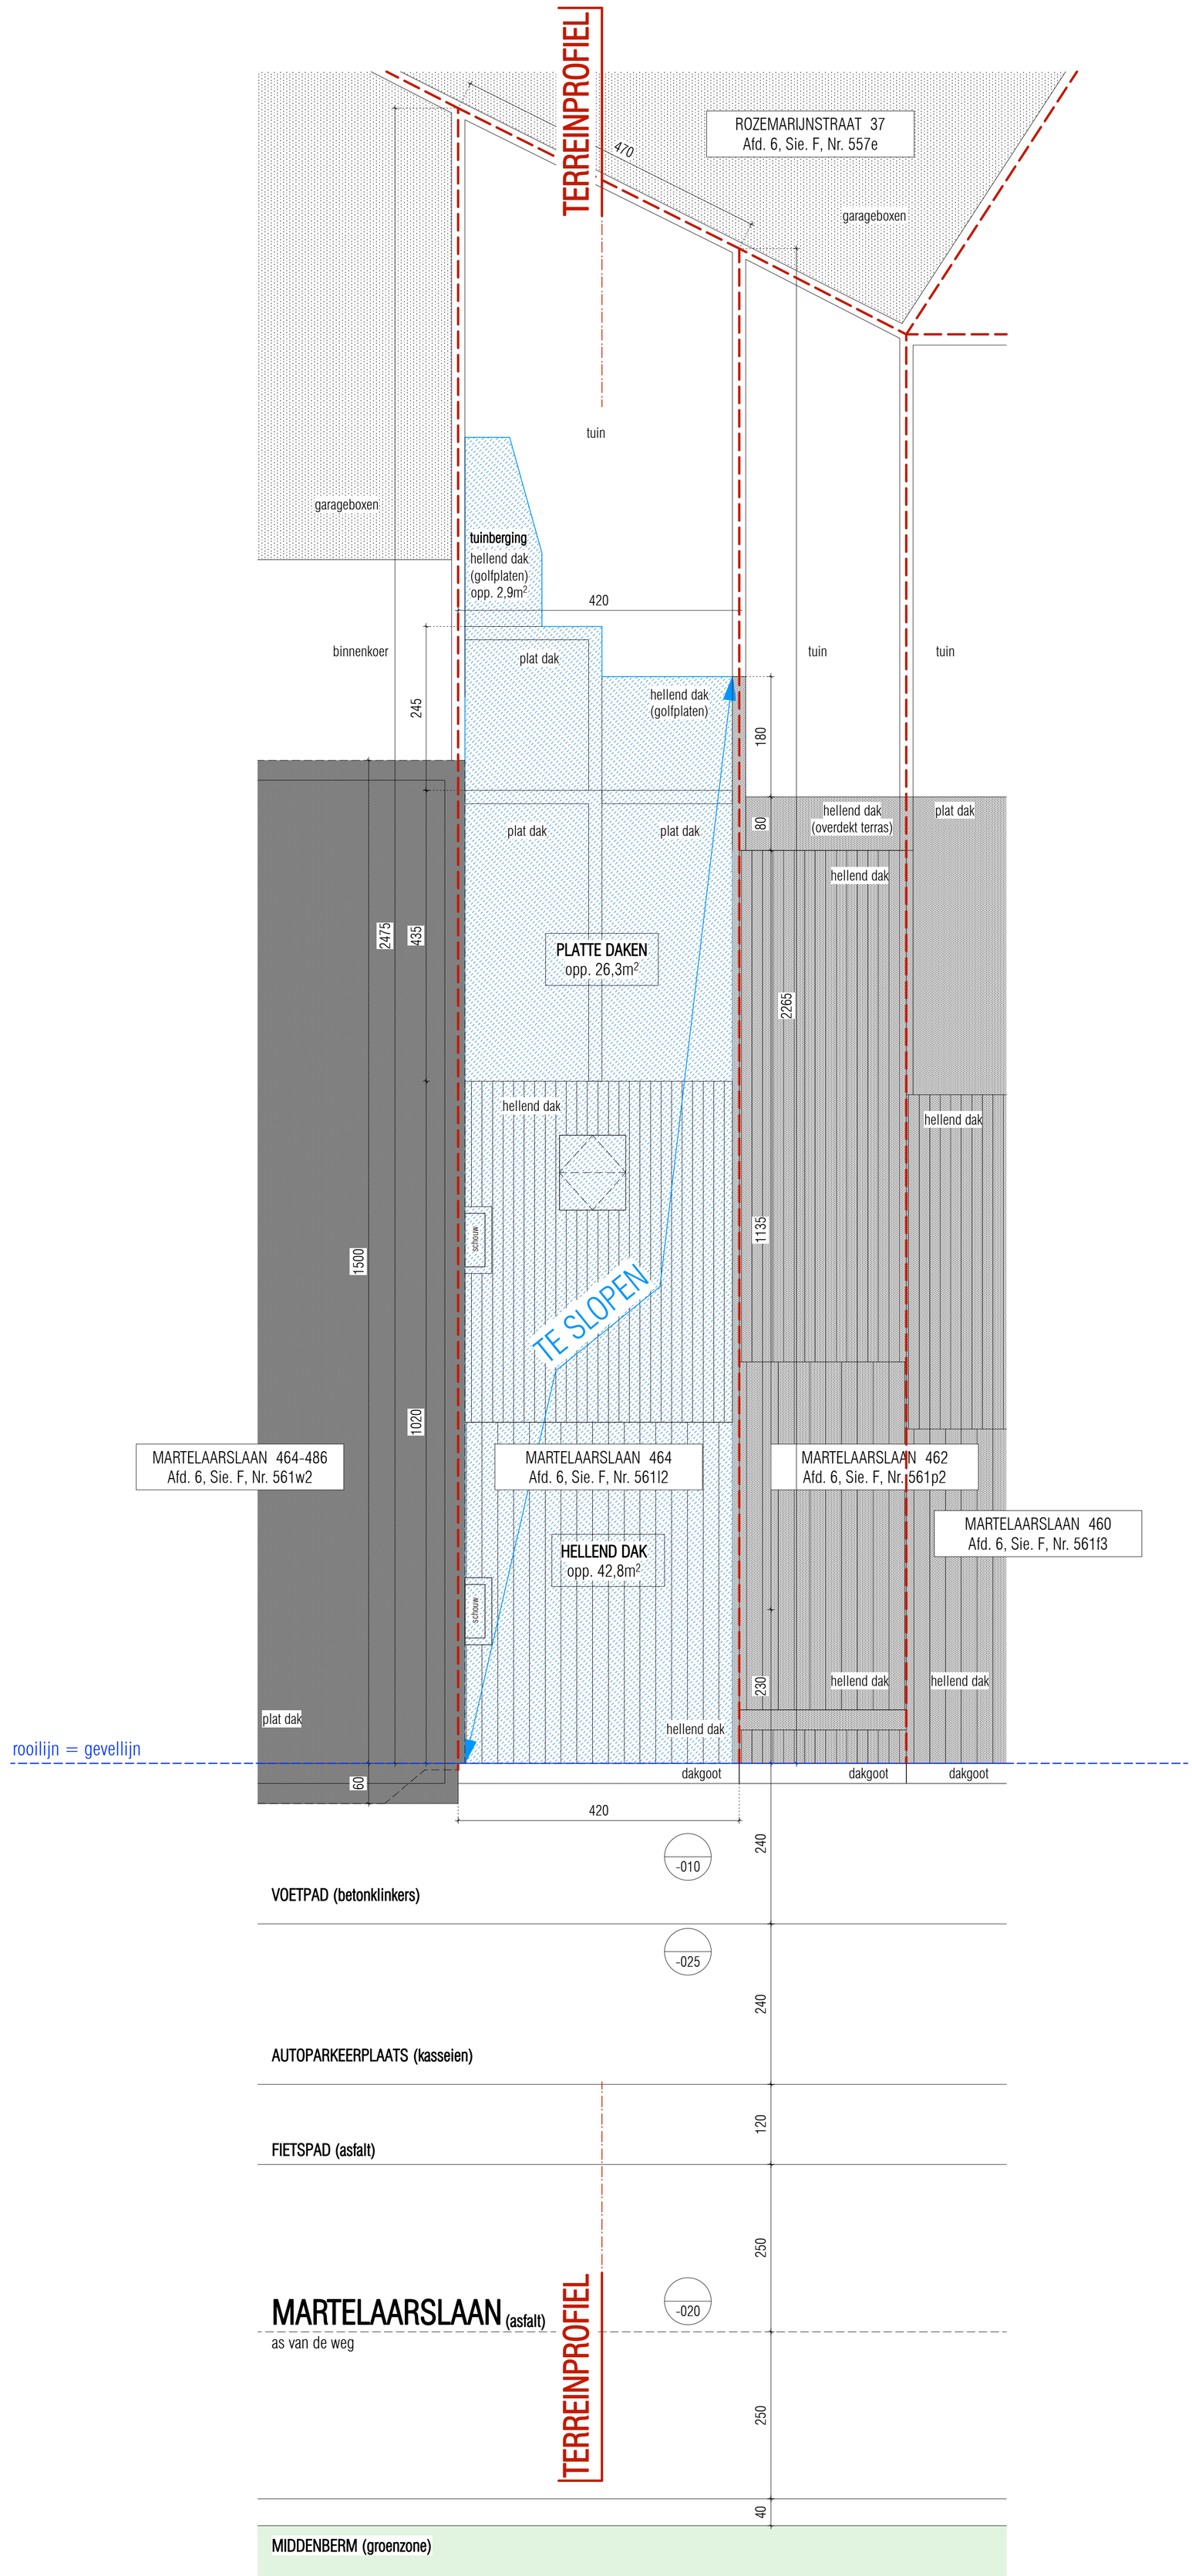

042 MARTELAARSLAAN	onderwerp	**nieuwbouw meergezinswoning 4 units**	bouwplaats	**GENT**	info	plan	inplanting bestaand
				Martelaarslaan 464		datum	04.05.2026
	bouwheer	**2M properties bv**		9000 Gent		schaal	1/50
Van Hijfte Architecten - BE1020 001 718		Hollekenstraat 26, 9960 Assenede		Afd. 6, Sie. F, Nr. 561 l2		code	BA_042_I_B_01

oriëntatie

schaal 0 100 200