


Aanvraag van een omgevingsvergunning voor de constructie van een pergola als onderdeel van de heraanleg van een private tuin in de Patiëntjestraat 12 te Gent

AANZICHT A-A' - PERGOLA - PROFIEL 2
Schaal 1/25

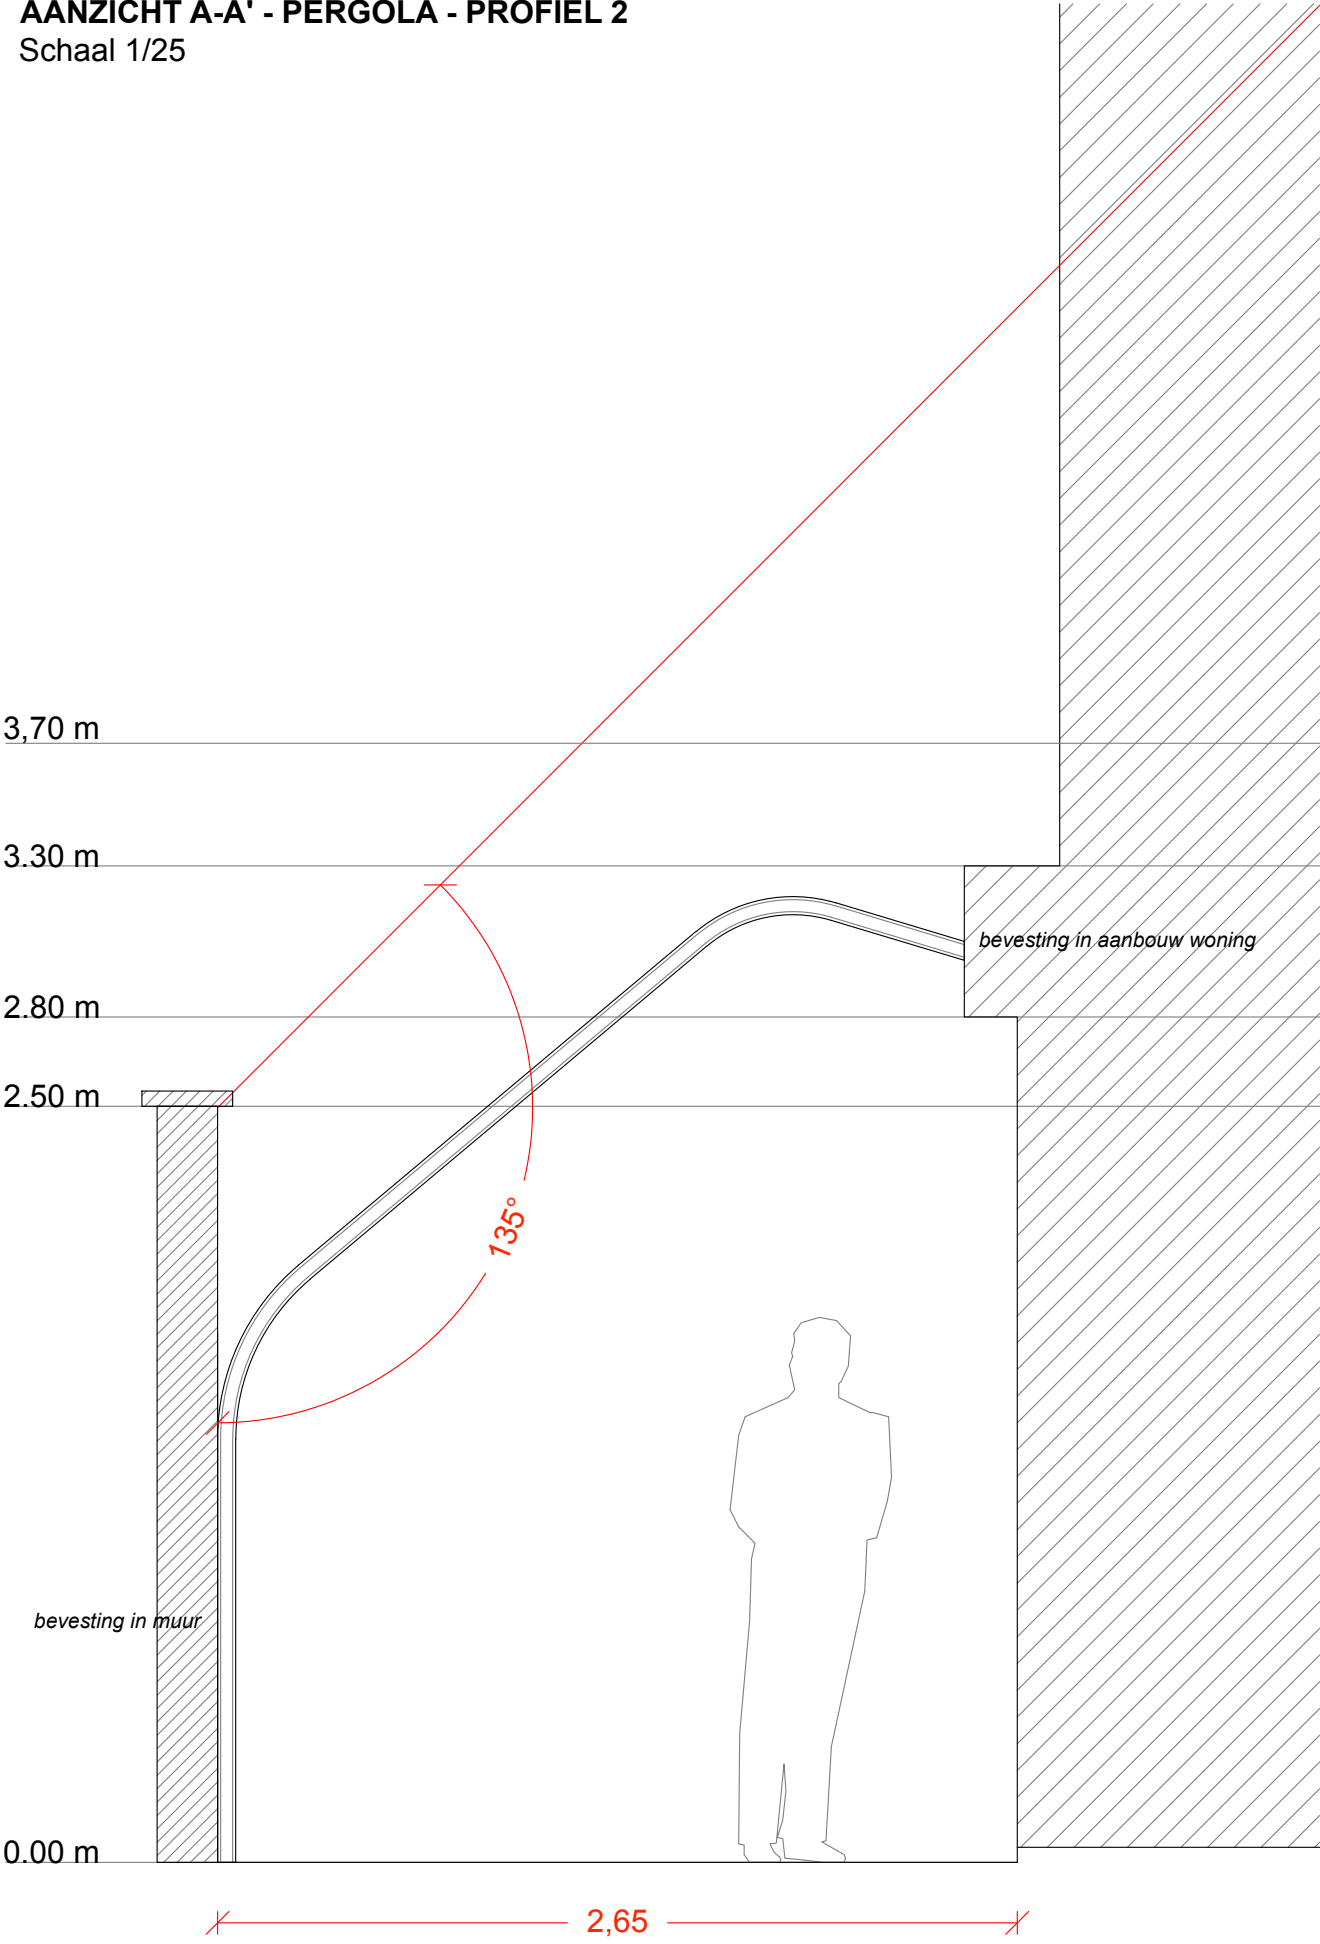

ZIE BIJZONDERE
VOORWAARDE(N)

AANZICHT A-A' - PERGOLA - PROFIEL 3
Schaal 1/25

