



Aanvraag van een omgevingsvergunning voor de constructie van een pergola als onderdeel van de heraanleg van een private tuin in de Patiëntjestraat 12 te Gent

AANZICHT A-A' - PERGOLA - PROFIEL 4
Schaal 1/25

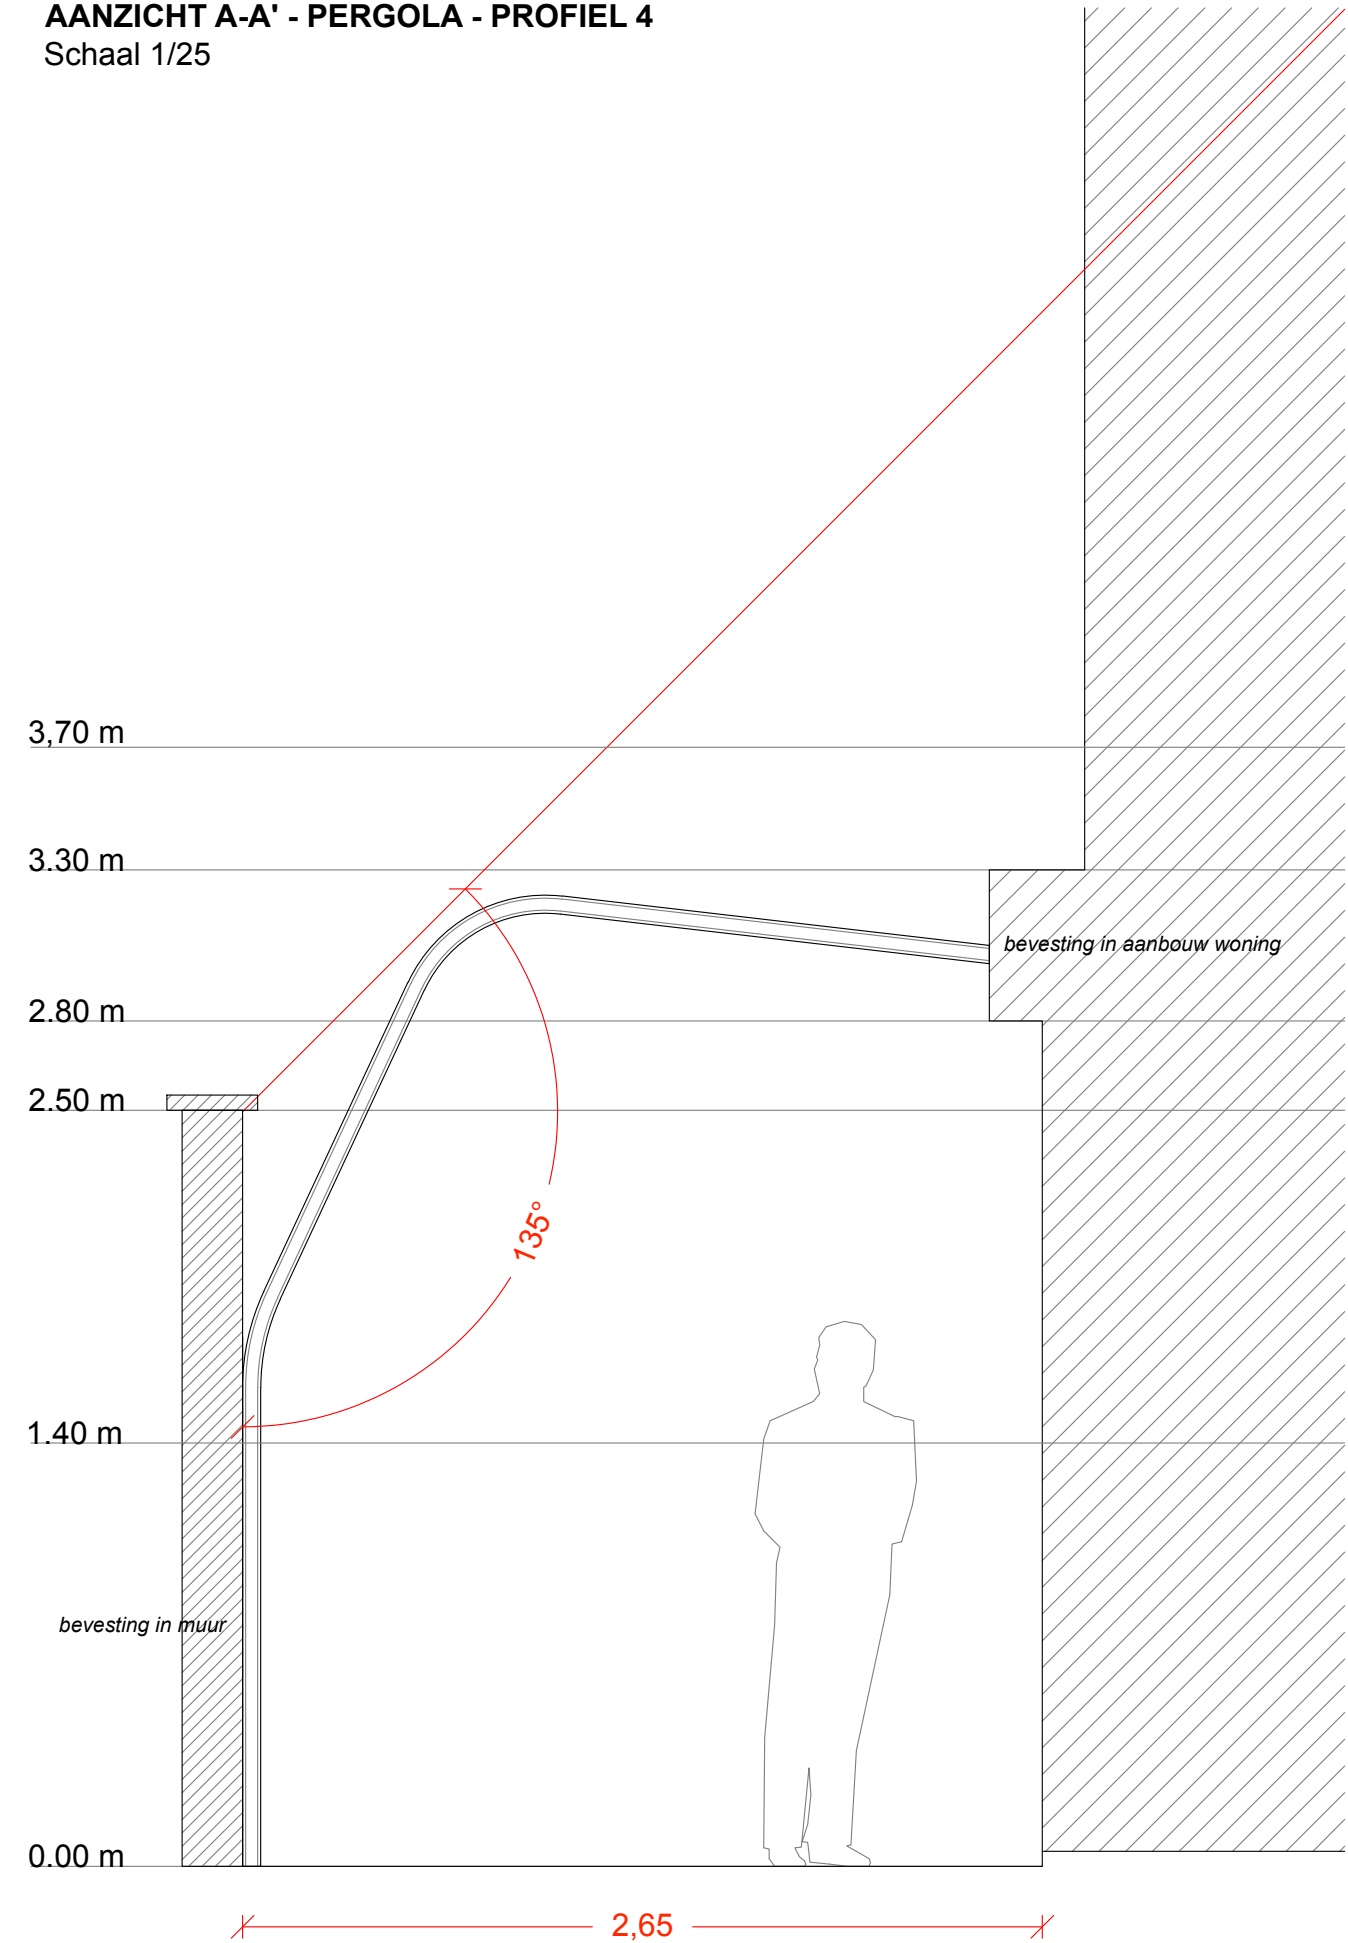

AANZICHT A-A' - PERGOLA - PROFIEL 5
Schaal 1/25

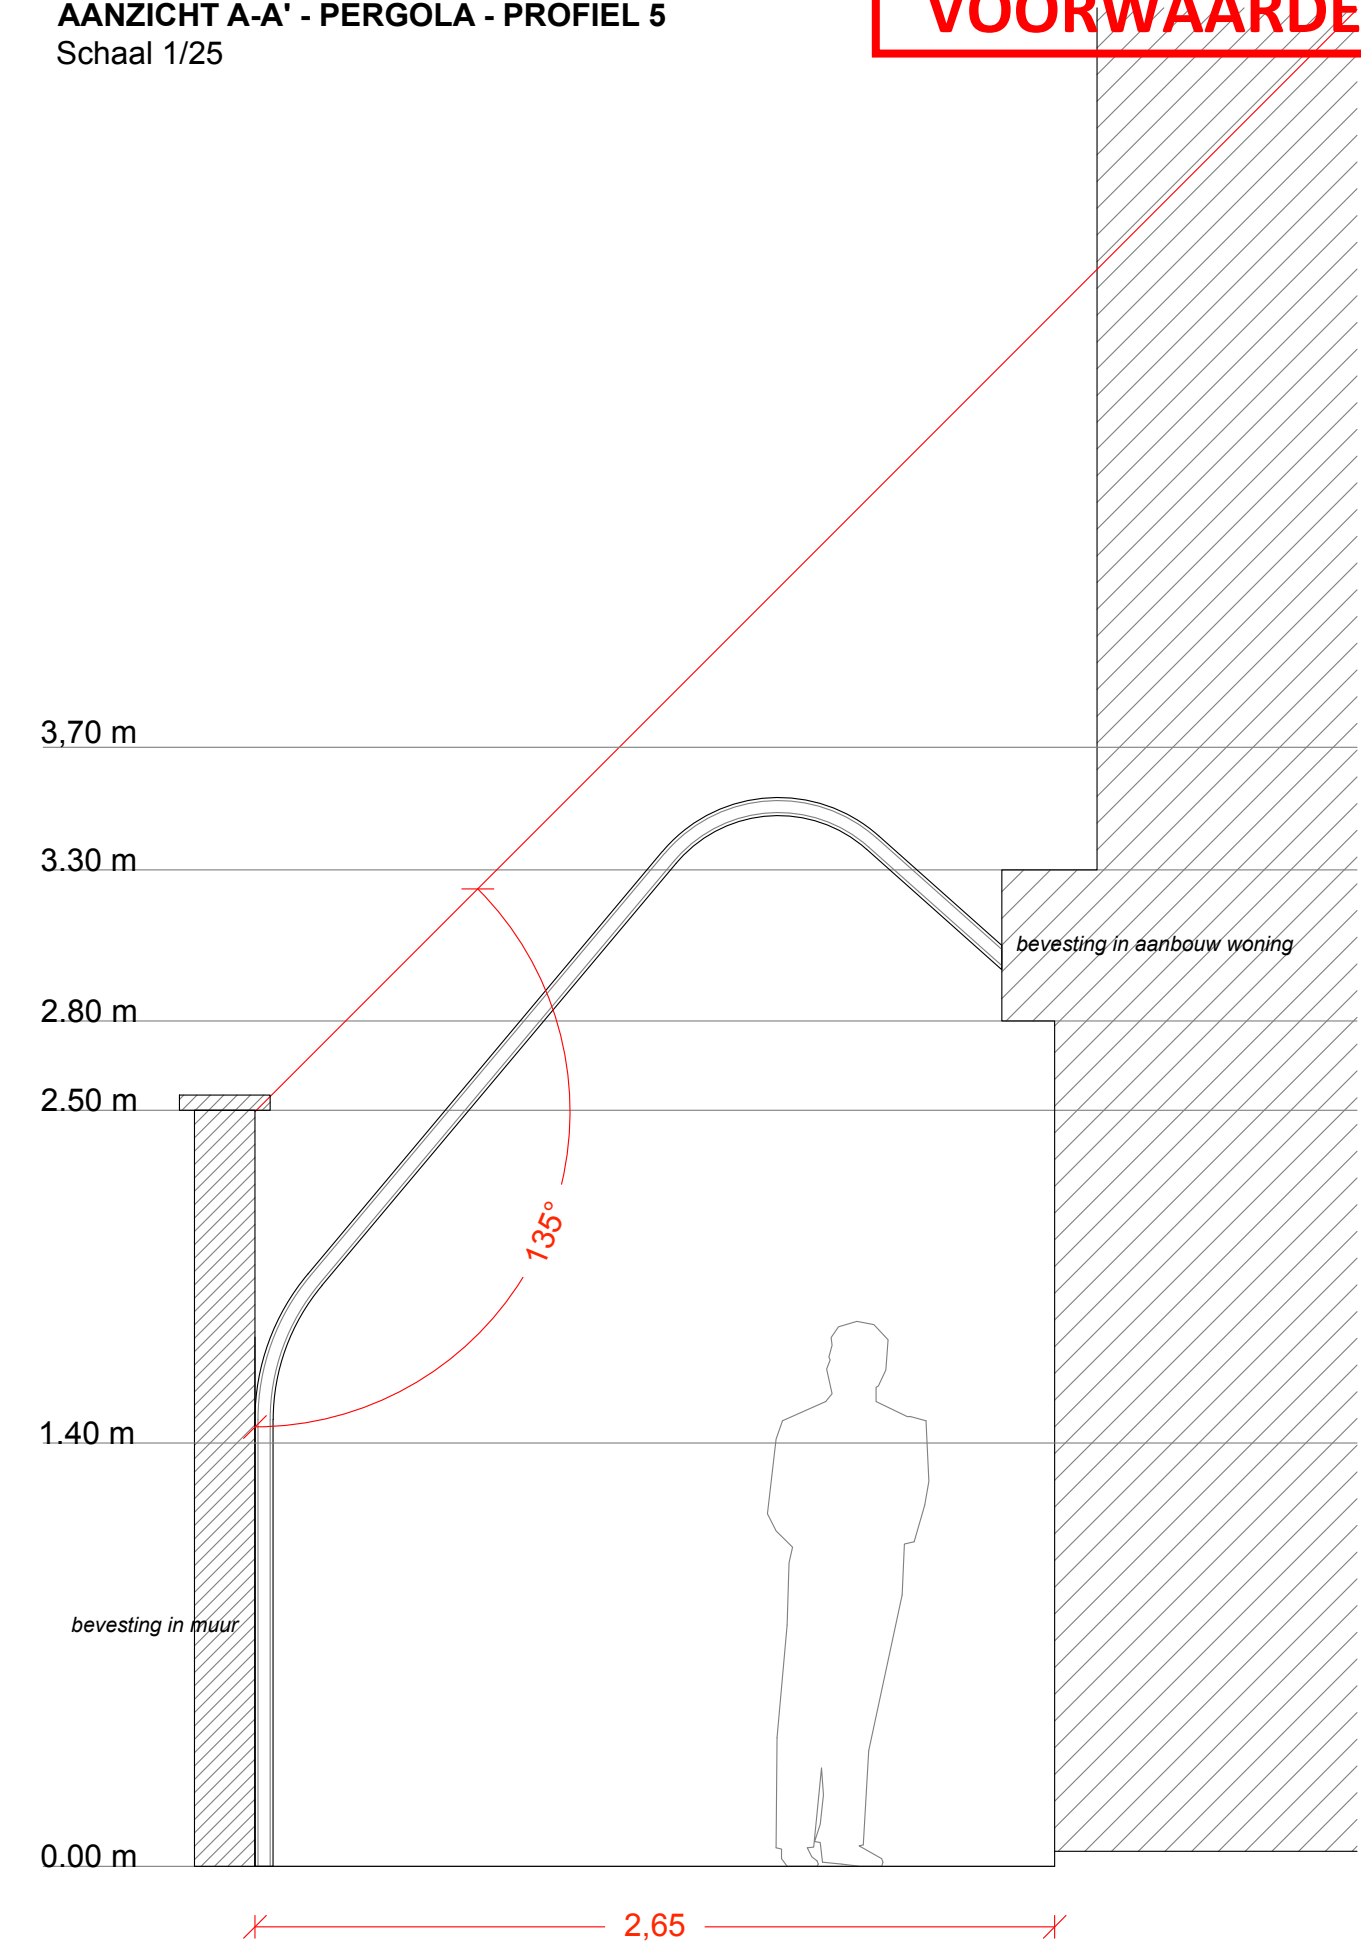

**ZIE BIJZONDERE
VOORWAARDE(N)**