


INPLANTINGSPLAN

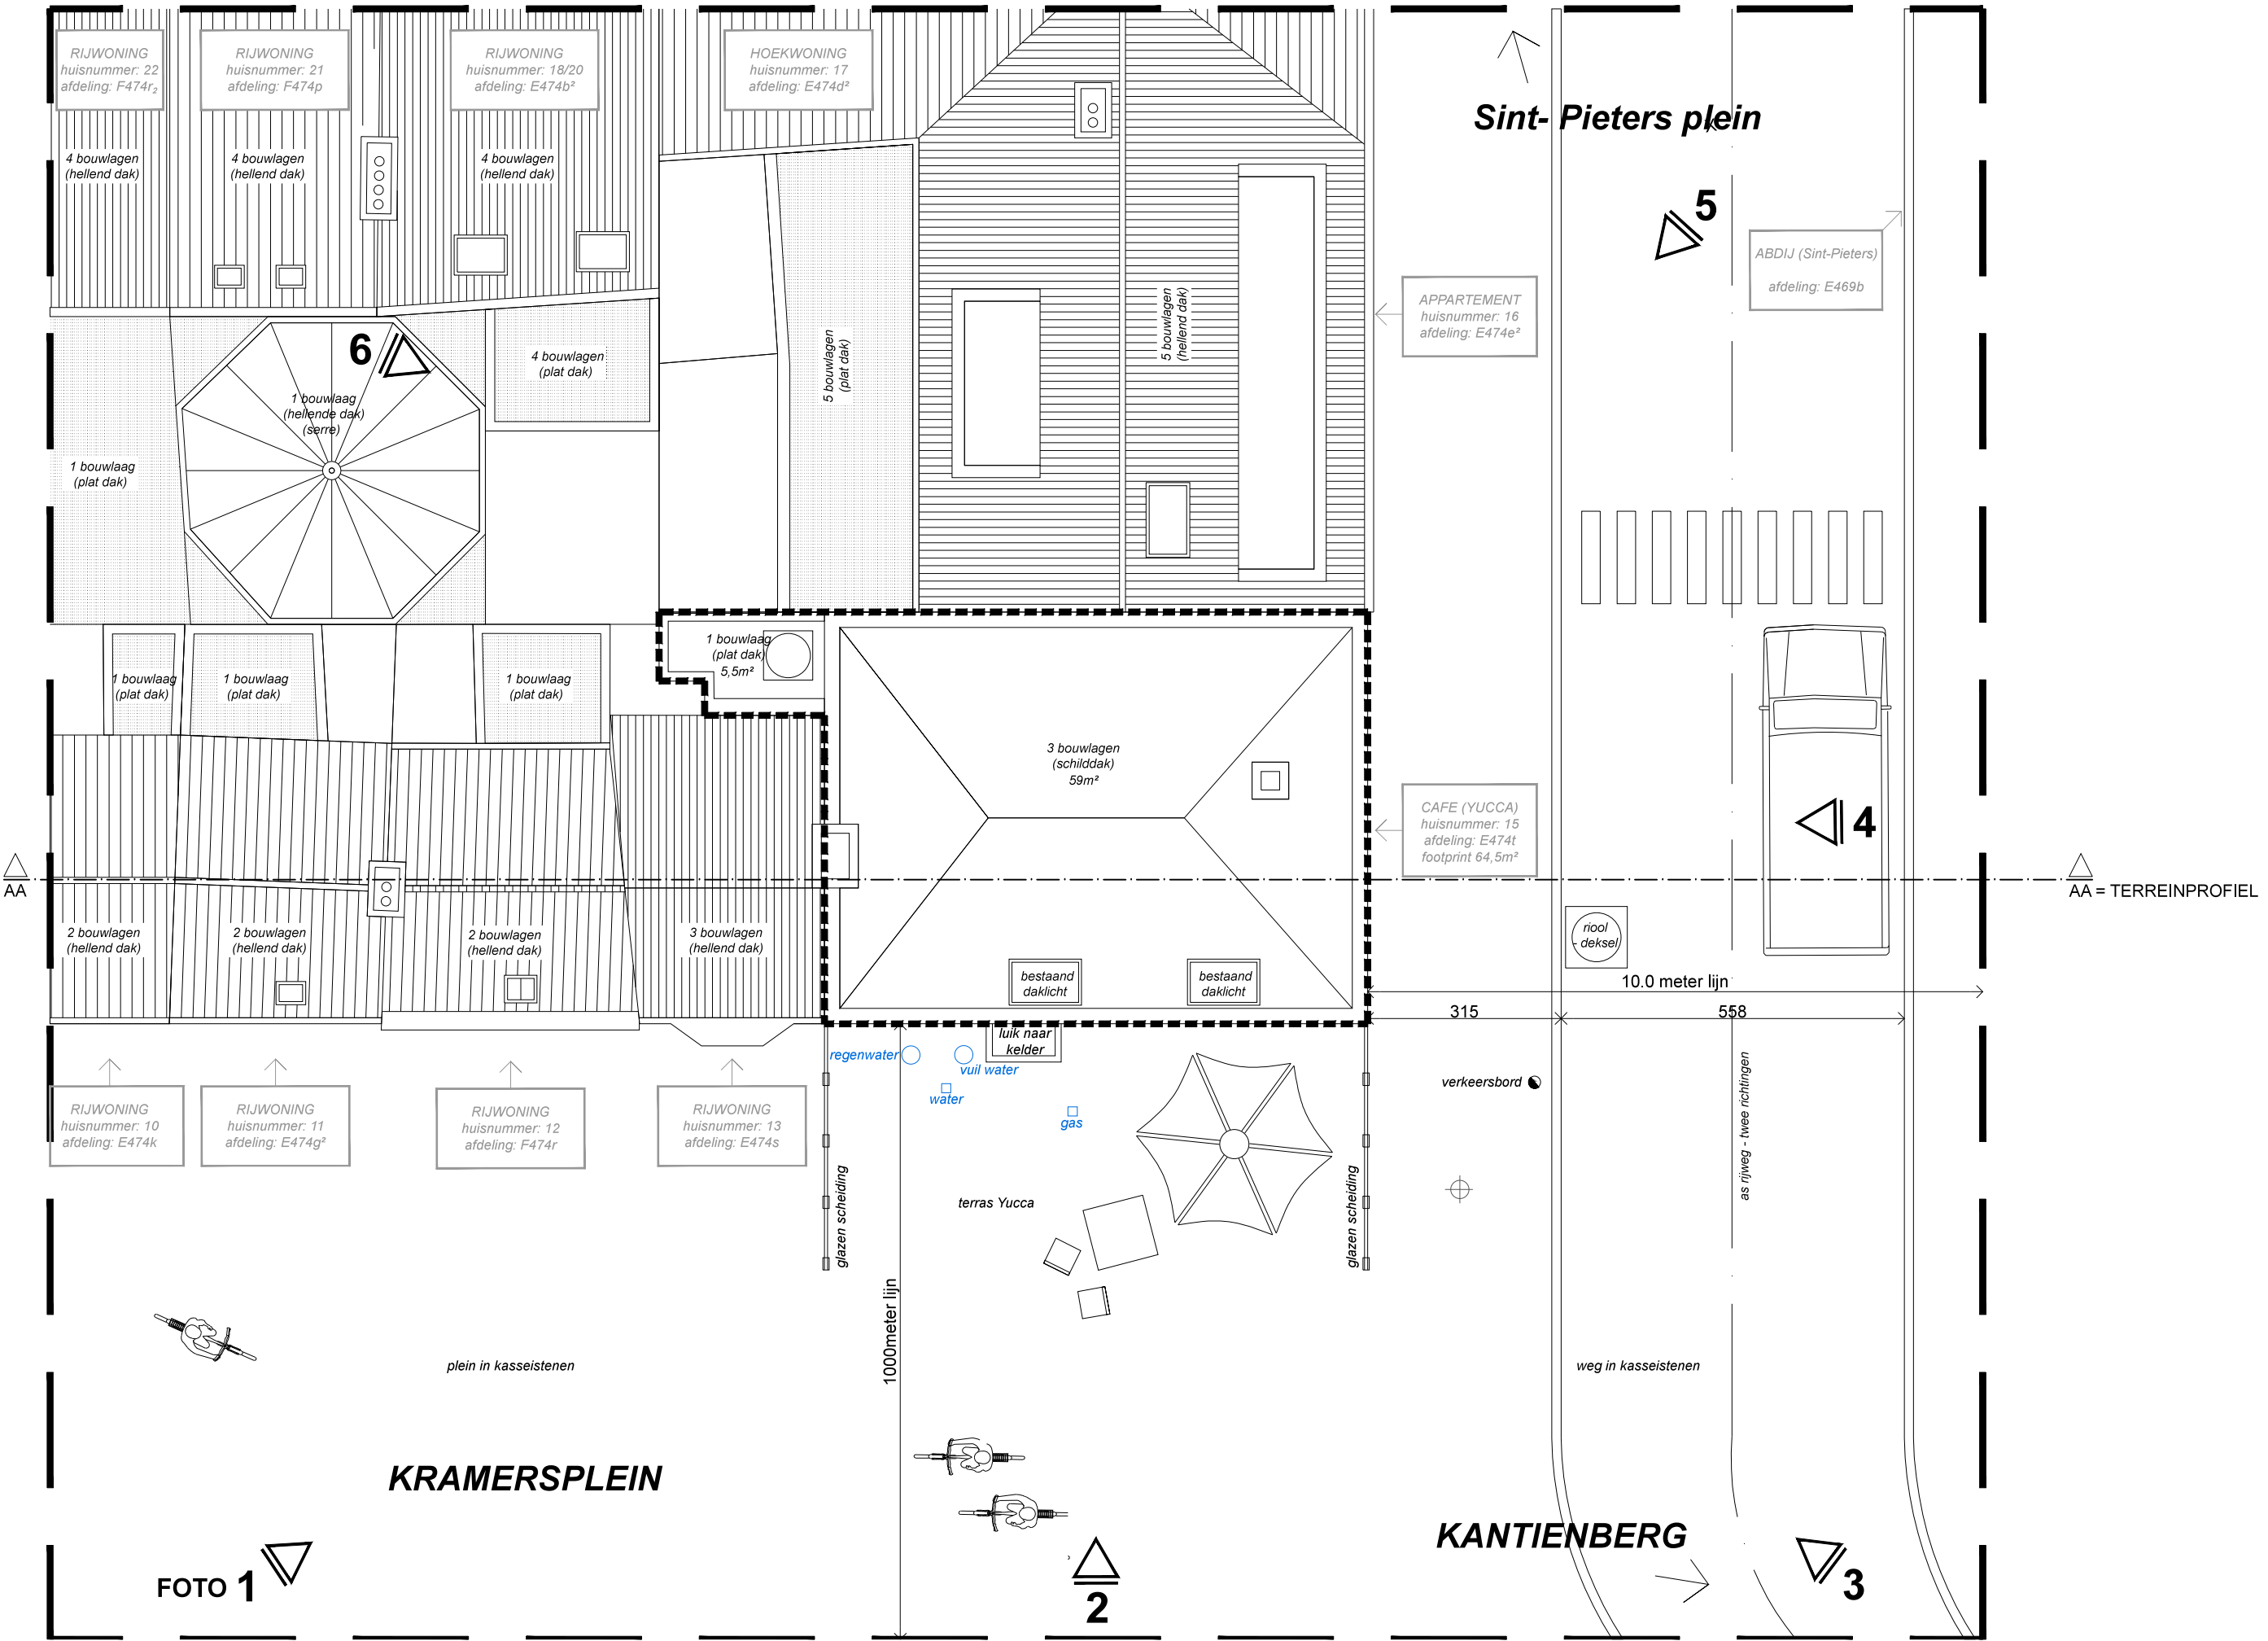

ARCHITECTENBUREAU DELAFONTAINE	Pauwstraat 5 B-8800 Roeselare +32 51 22 78 46 delarch@skynet.be	
	BOUWHEER BROUWERIJ DE BRABANDER Rijksweg 33, 8531 Harelbeke vertegenwoordigd door ALBERT DE BRABANDER	
	OPDRACHT LIGGING KADASTER	RENOVATIE HORECAZAAK "YUCCA" KRAMERSPLEIN 15, 9000 GENT, OOST-VLAANDEREN GENT 5e AFD., SECTIE E, NR 0474/02T000
	1/100 - TEKENING IN CENTIMETERS	