

GEVEL (zuid) - NIEUW

- A - nieuwe inkomdeur
 - nieuwe blauwsteen dorpel
 - houten schrijnwerk (naturel)
- B - nieuwe ramen
 - hoog akoestisch glas
 - houten schrijnwerk (naturel)
- C - dakvensters worden behouden
- D - dakpannen (rood) worden behouden
- E - gevelisolatie met gladpleister
 - (pleister op advies van Monumetenzorg)
- F - bakstenen scheimuur
- G - bestaande deur

symbol =
De gevelisolatie bewaardt een
obstakelvrije doorgang voor voetgangers
van meer dan 120cm

bestaande schoorstenen
worden verwijderd


dakkapel (naturel zink)

Bij ingrepen inzake de openbare verlichting
wordt er contact opgenomen met de
desbetreffende nutsvoorzieningsmaatschappij.

De uiteenlopende en inconsistente logo's
worden verwijderd en vervangen door één
logo. (logo wordt niet verlicht)
(locatie en vormgeving nog te specificeren)

'sokkel' cfr. omliggend straatbeeld

zone met drukvaste isolatie ivf toekomstige
straatbordjes.

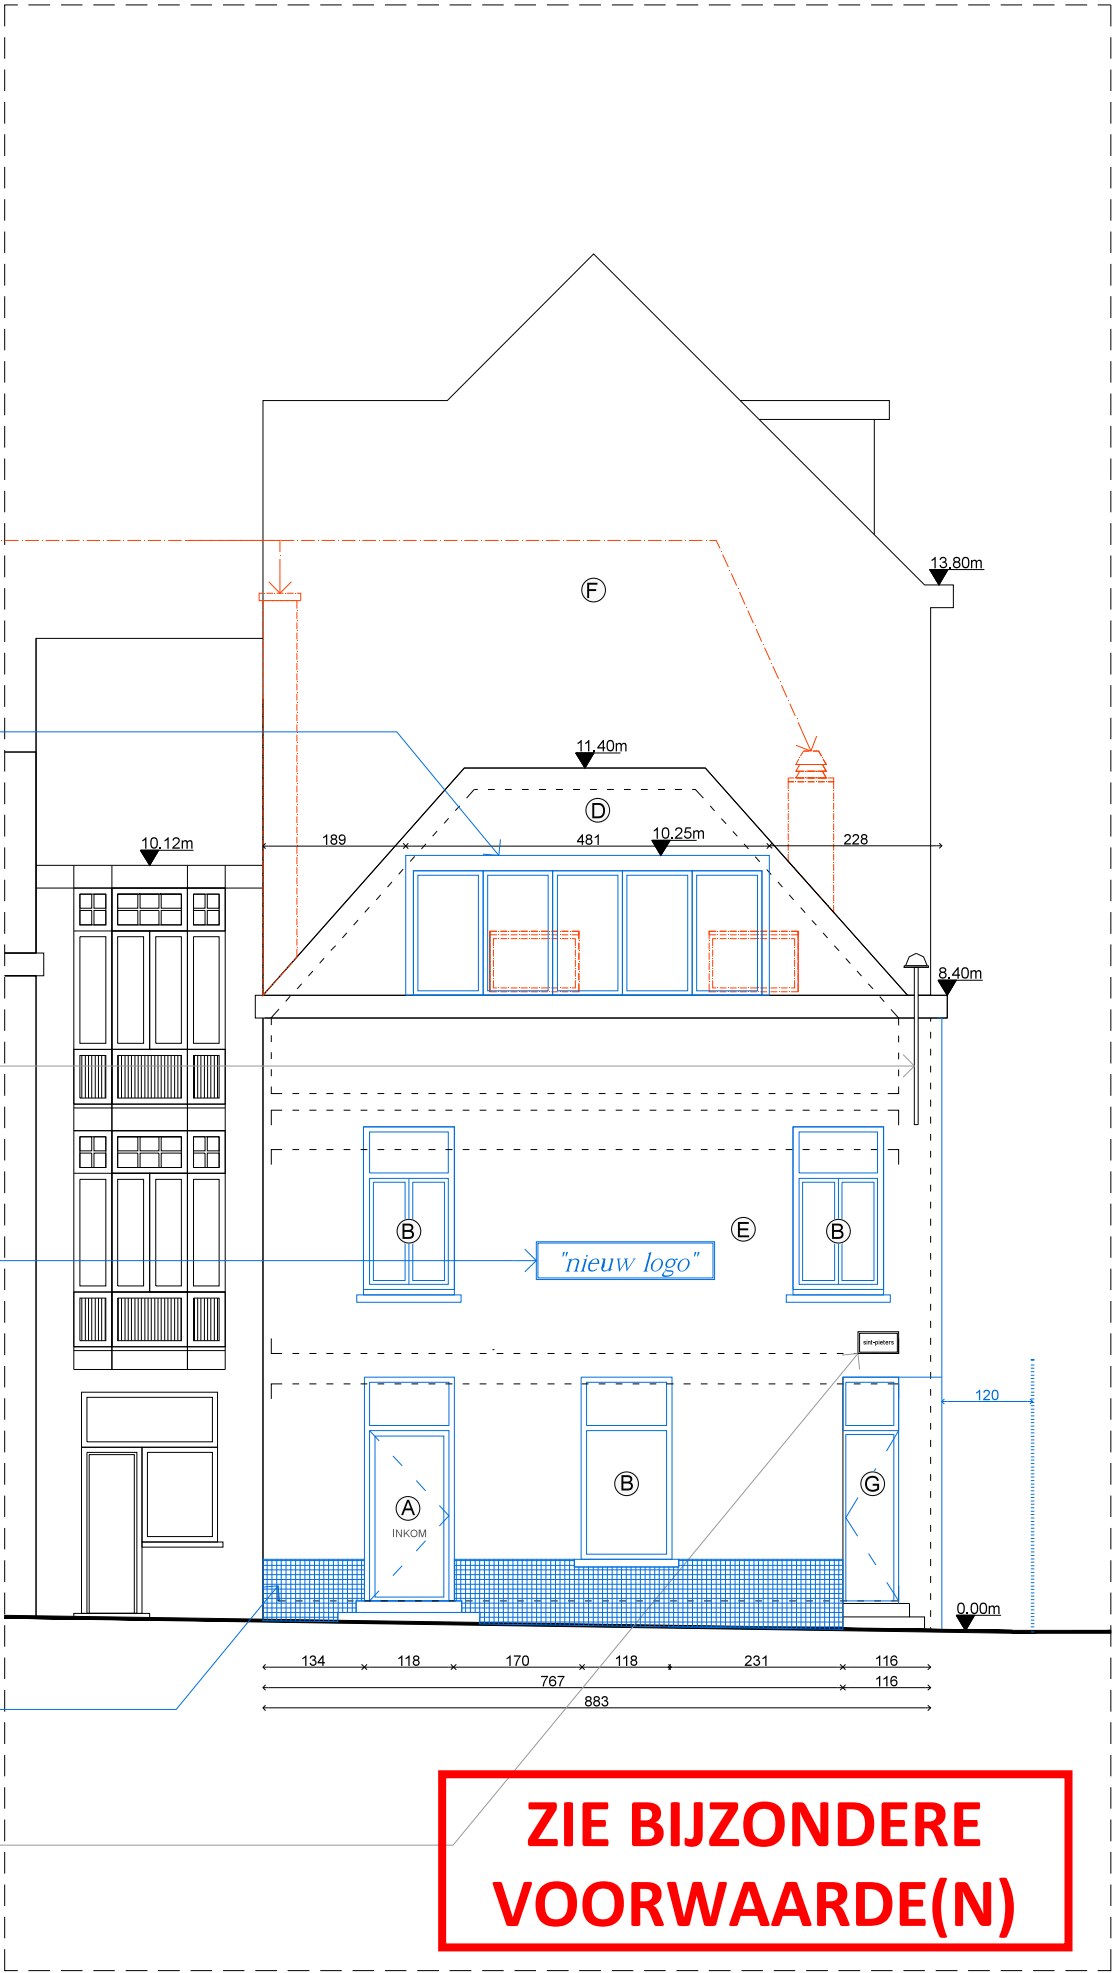

**ZIE BIJZONDERE
VOORWAARDE(N)**